


PIANTA PIANO PRIMO

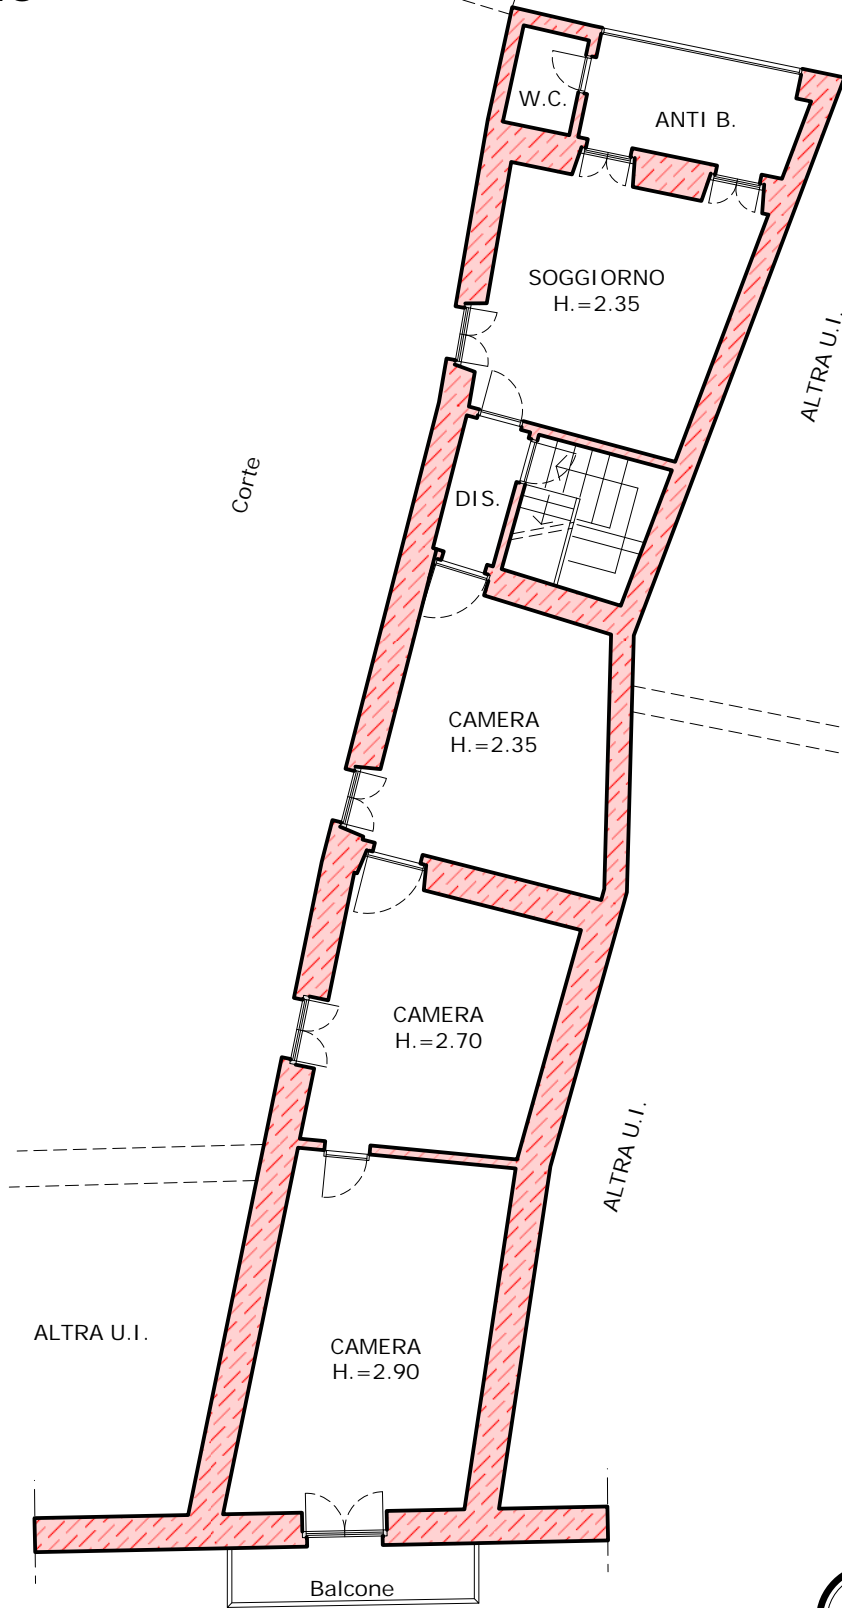

Via NAZIONALE