

**Agenzia delle Entrate  
CATASTO FABBRICATI  
Ufficio Provinciale di  
Torino**

Dichiarazione protocollo n° TO0034367 del 06/02/2018.

Planimetria di u.i.u. in Comune di Pinerolo

Piazza Giacomo Matteotti

civ. 9

Identificativi Catastali:

Sezione:

Foglio: 55

Particella: 267

Subalterno: 28

Compilata da:

Carraro Ivan

Iscritto all'albo:  
Geometri


Prov. Torino

N. 08705

Scheda n. 1

Scala 1:200


CORTILE

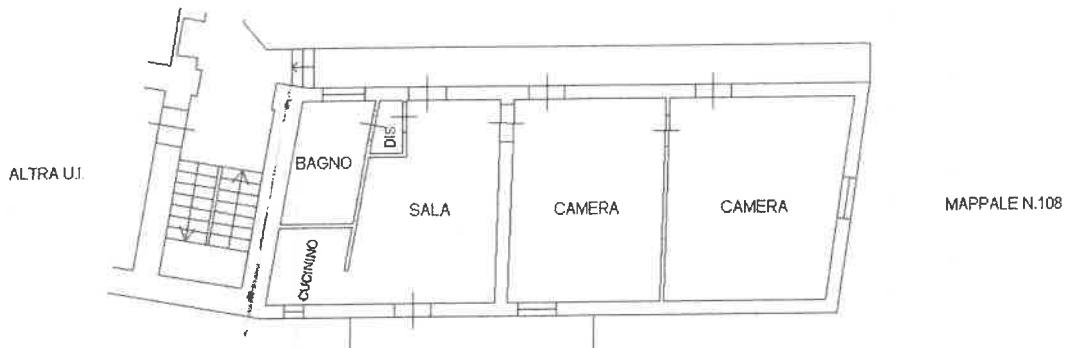

VIALE PIAZZA D'ARMI

PIANO PRIMO H m.2.70

PIAZZA GIACOMO MATTEOTTI

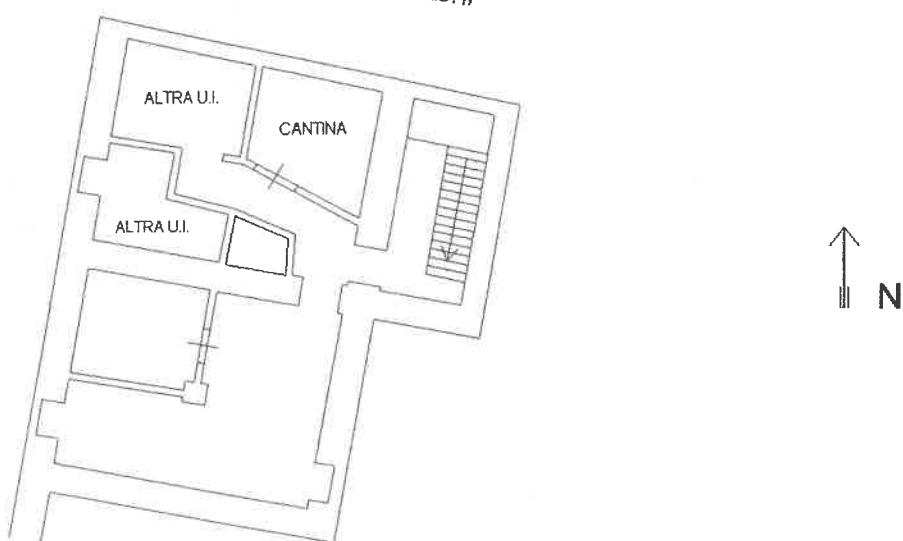

92/93