

**Agenzia del Territorio
CATASTO FABBRICATI
Ufficio Provinciale di
Como**

Dichiarazione protocollo n. CO0170206 del 20/08/2010

Planimetria di u.i.u. in Comune di Como

Via Antonio Magni

civ. 7

Identificativi Catastali:

Sezione: REB

Foglio: 5

Particella: 3858

Subalterno: 63

Compilata da:
Cudemo Francesco


Iscritto all'albo:
Architetti

Prov. Monza E Brianza


N. 1035

Scheda n. 1

Scala 1:200

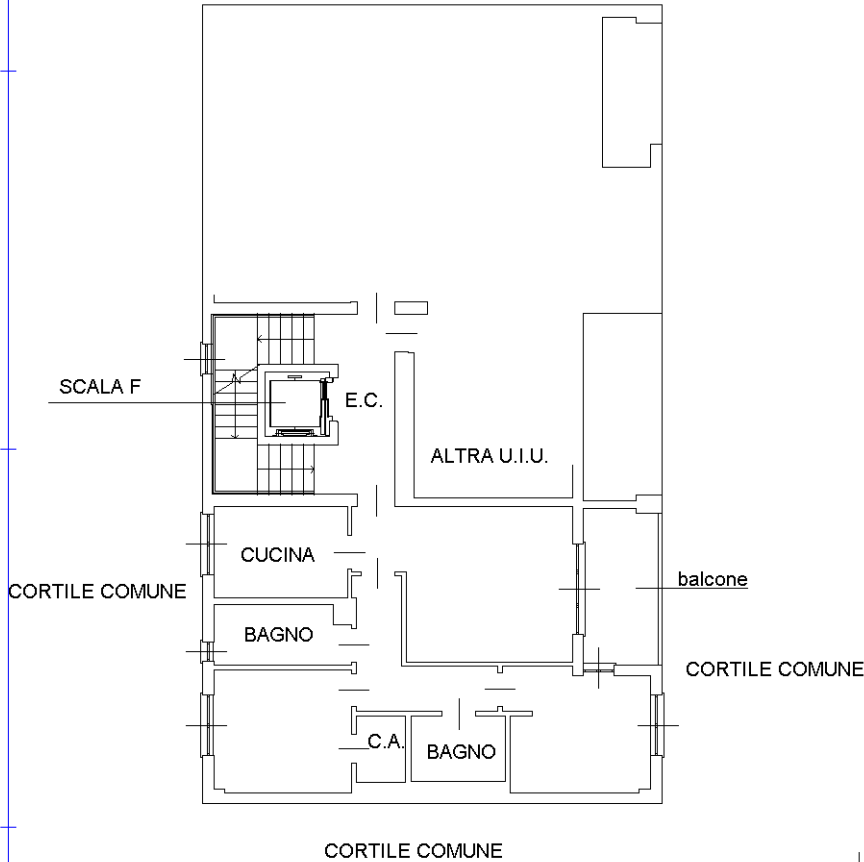

PIANO PRIMO H = 2.70

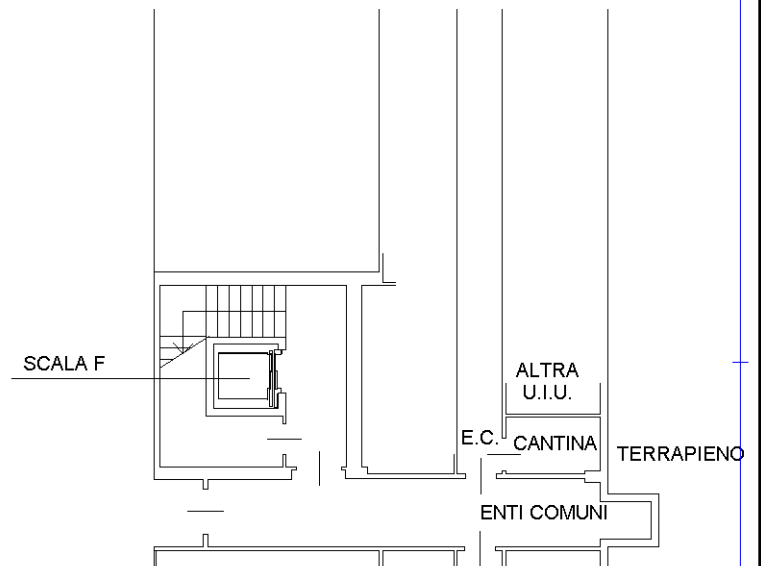

PIANO S1 H = 2.80

