

**Agenzia del Territorio  
CATASTO FABBRICATI  
Ufficio Provinciale di  
Como**

Dichiarazione protocollo n. CO0202825 del 01/10/2004

Planimetria di u.i.u. in Comune di Blevio

Via Girola

civ. 26

Identificativi Catastali:

Sezione:  
Foglio: 3  
Particella: 570  
Subalterno: 705

Compilata da:  
Favero Dario


Iscritto all'albo:  
Periti Edili

Prov. Como


N. 1672

Scheda n. 1

Scala 1:200

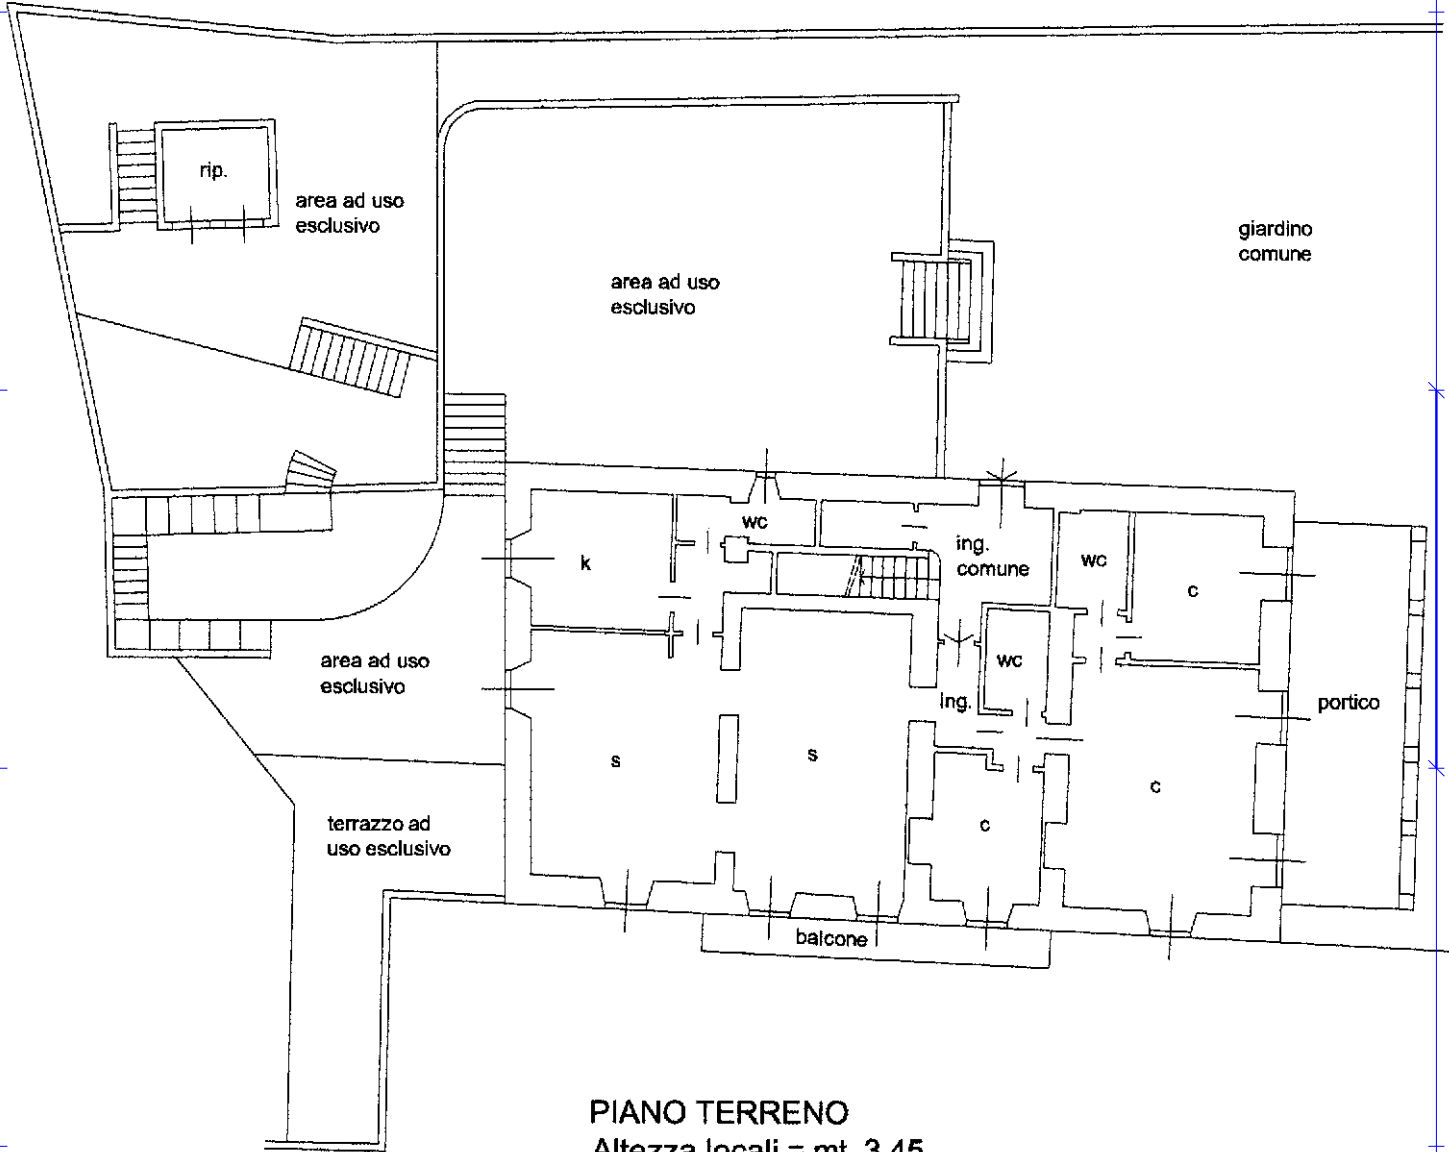

**PIANO TERRENO**  
Altezza locali = mt. 3,45

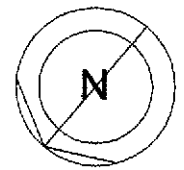

10 metri  
Catasto dei Fabbricati - Situazione al 29/05/2024 - Comune di BLEVIO(A905) - < Foglio 3 - Particella 570 - Subalterno 705 >  
VIA GIROLA n. 26 Piano T