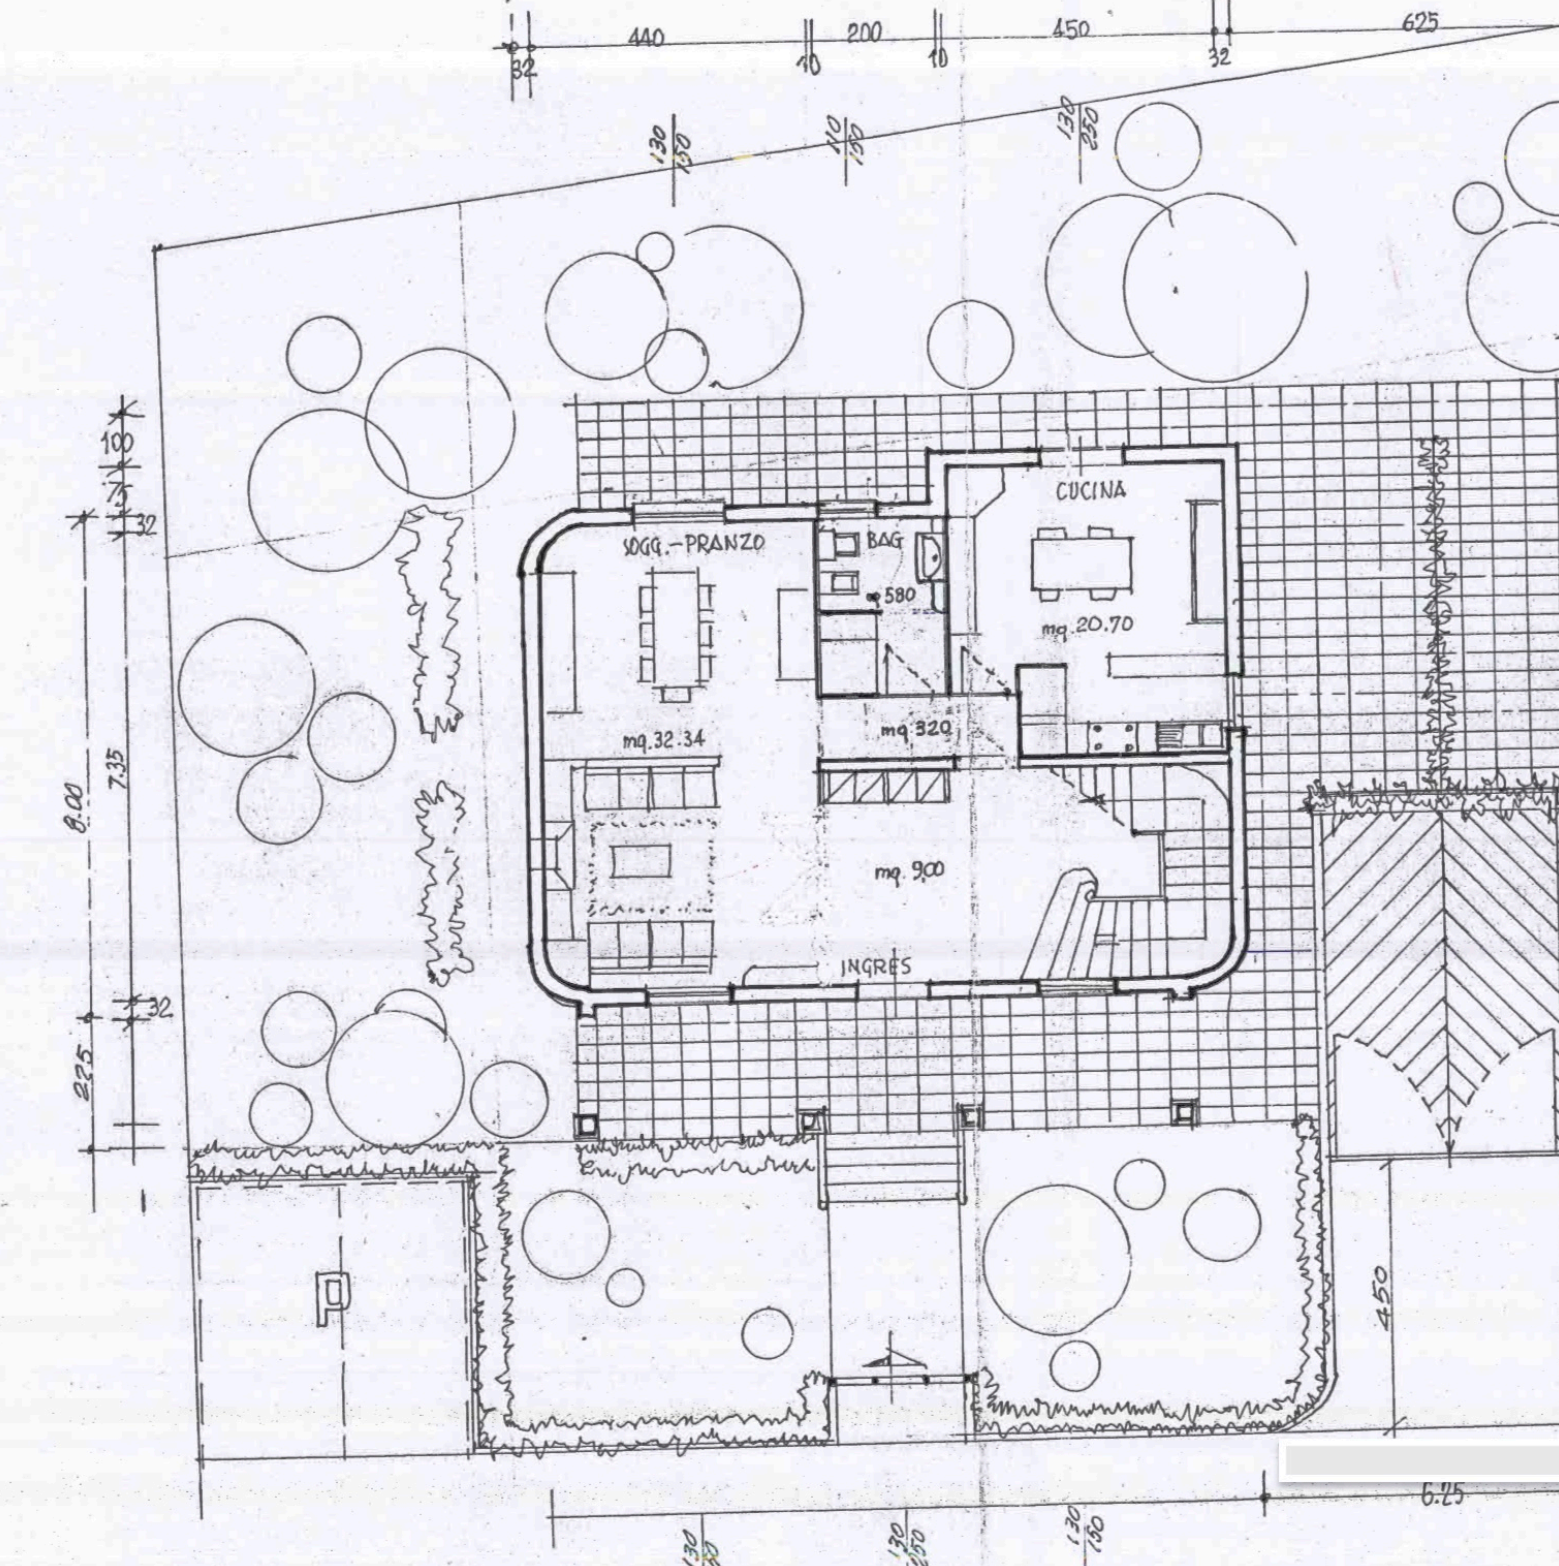

440
200
450
625
32
10
10
32
130
150
110
150
130
250
100
75
32
8.00
7.35
32
225
SOGG.-PRANZO
BAG
580
CUCINA
mq.20.70
mq.32.34
mq.320
mq.9.00
INGRES
450
6.25
130
250
130
250
130
150