


A1

Sezione Edificio

1:100

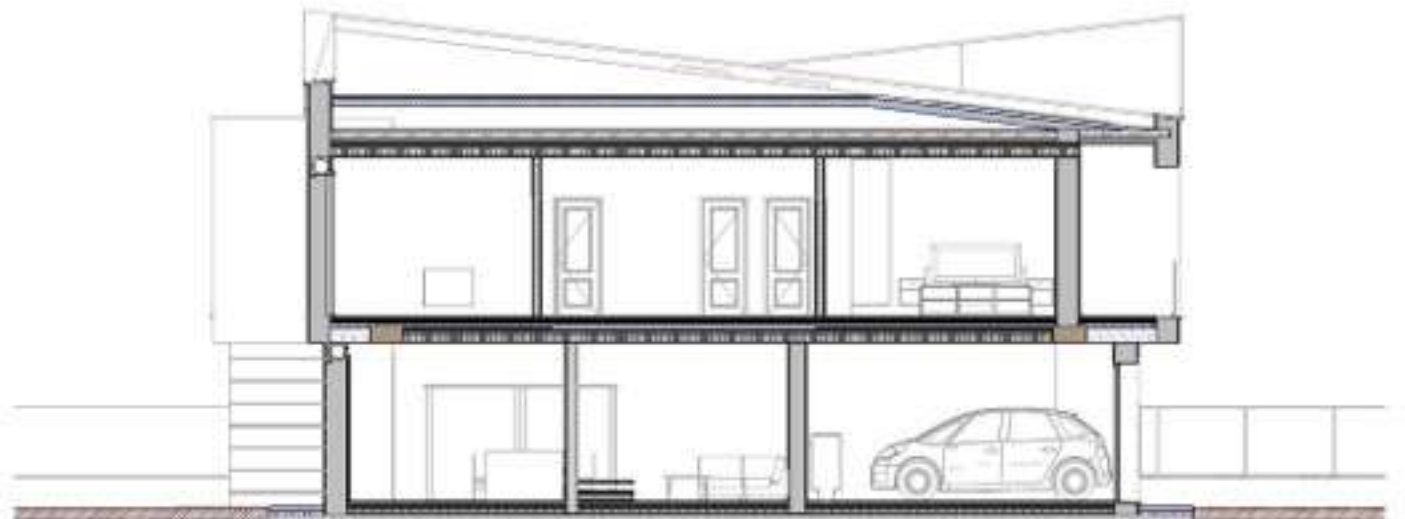

A2

Sezione Edificio

1:100