


Piano Primo

H = 2,80m




Piano Terra

H = 2,50m

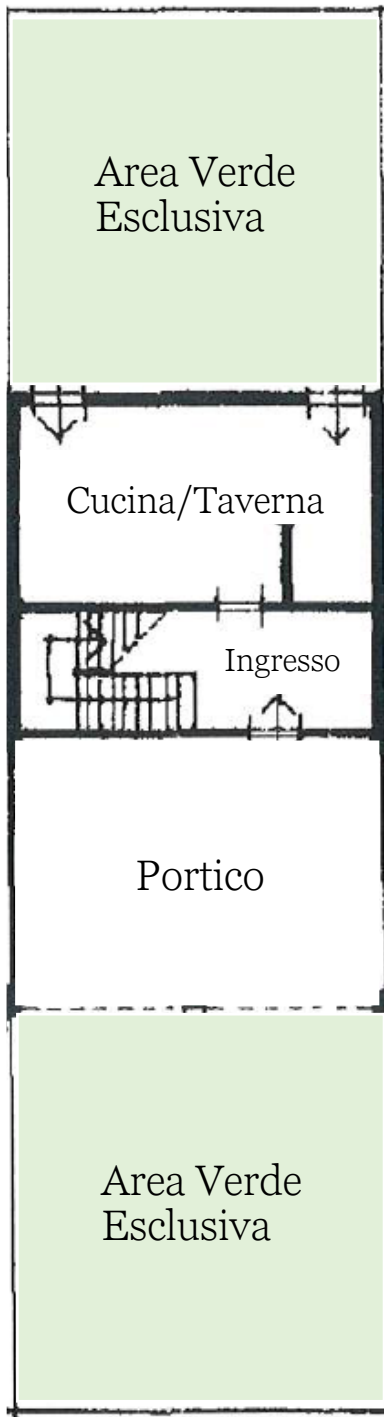

Piano Secondo

H = 2,80m

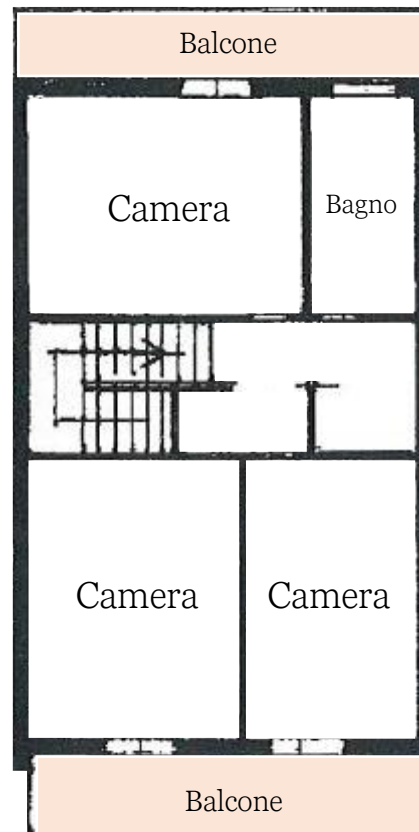

ORIENTAMENTO



SCALA DI 1:200