PIANTA PIANO SECONDO_ scala 1:100

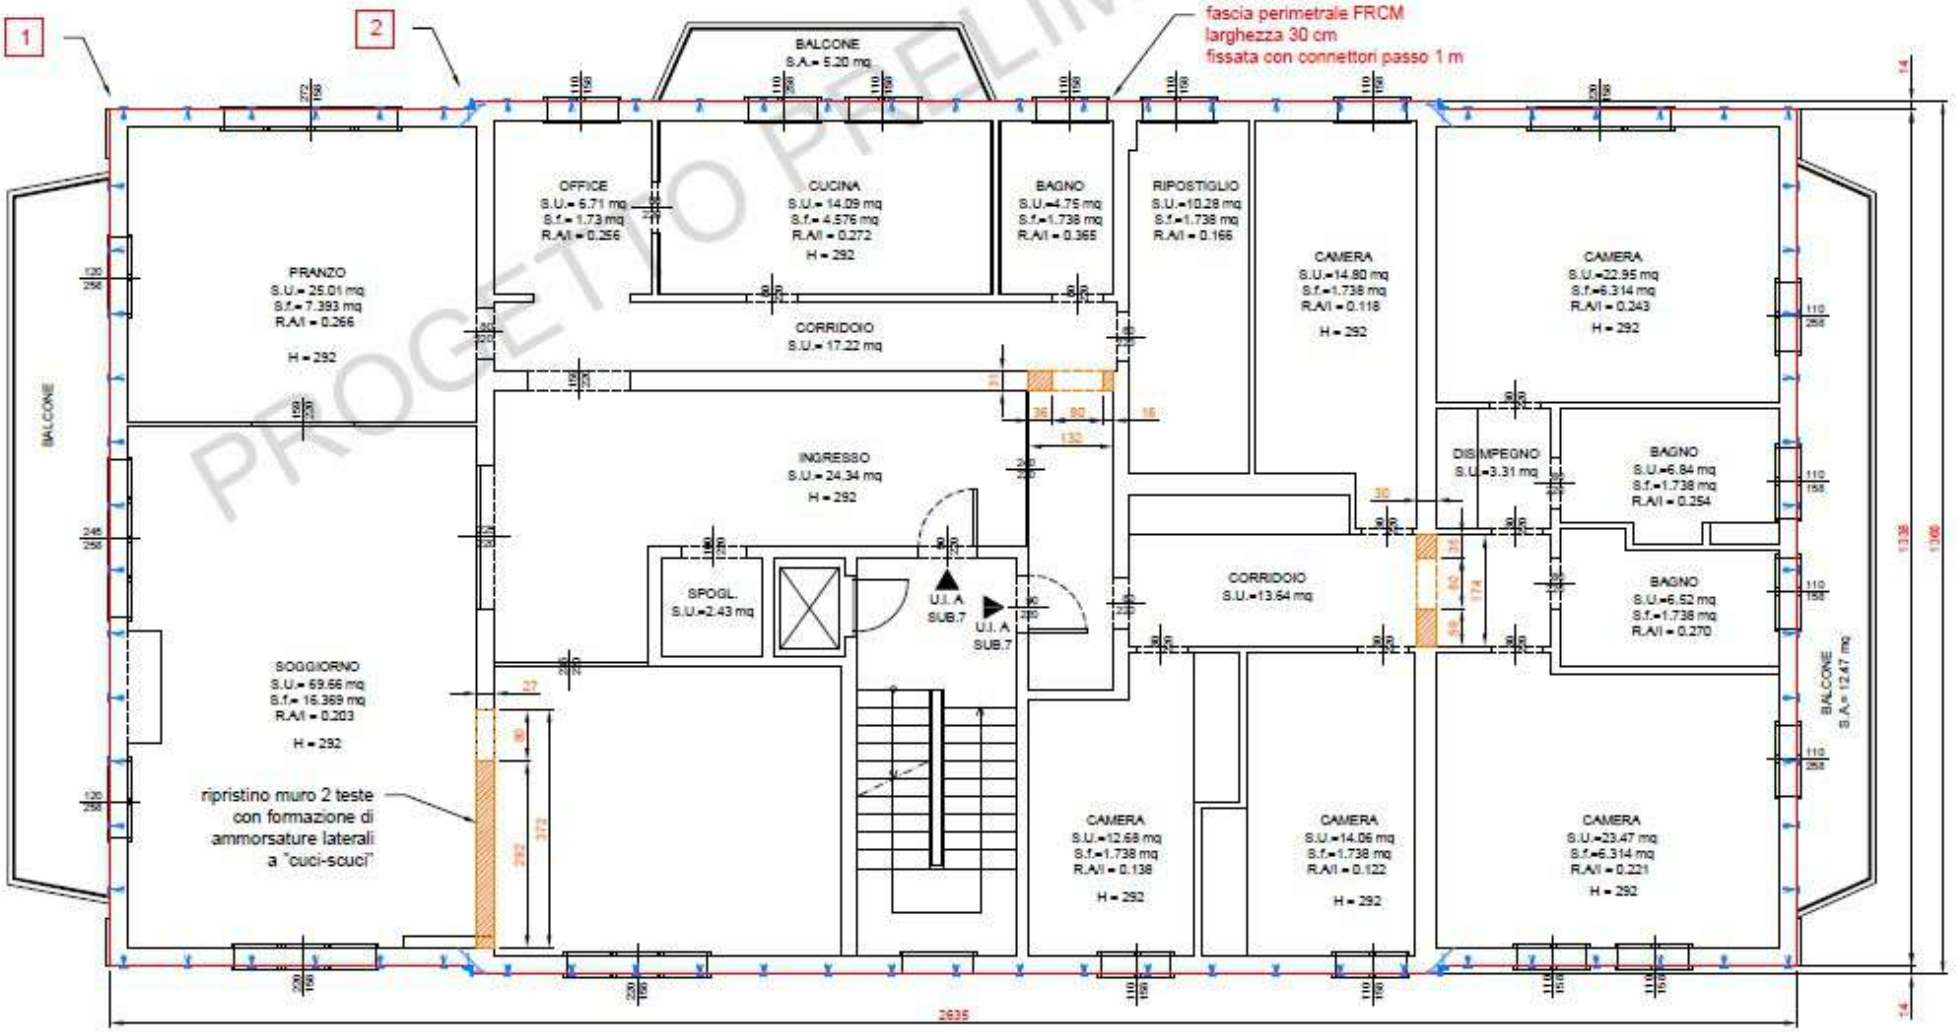

PROGETTO PRELIMINARE