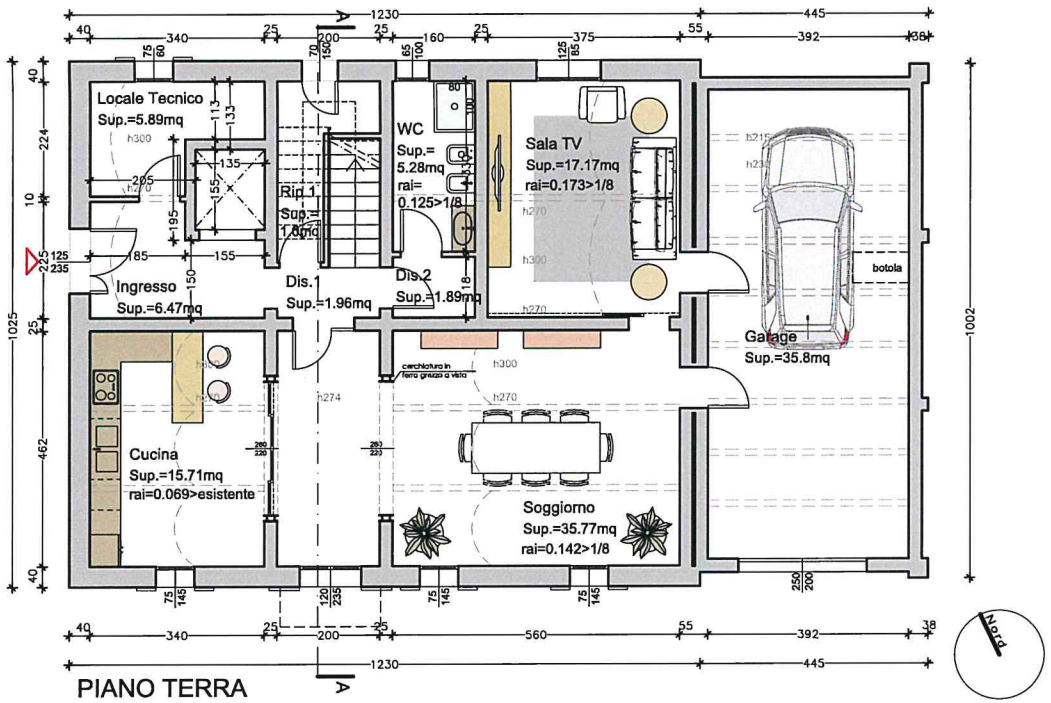

PIANO TERRA

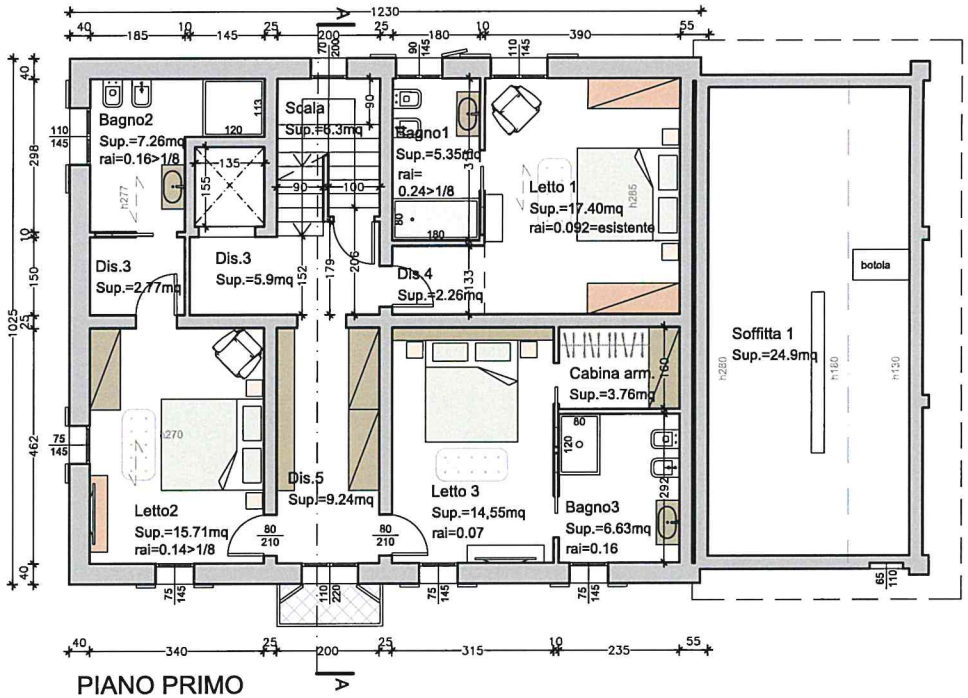

PIANO PRIMO

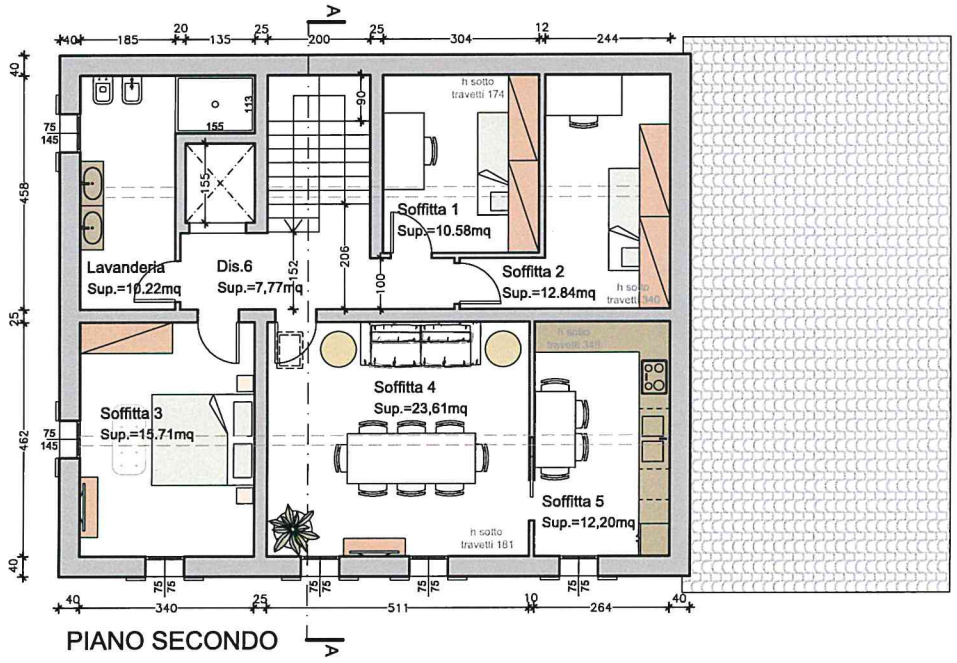

PIANO SECONDO

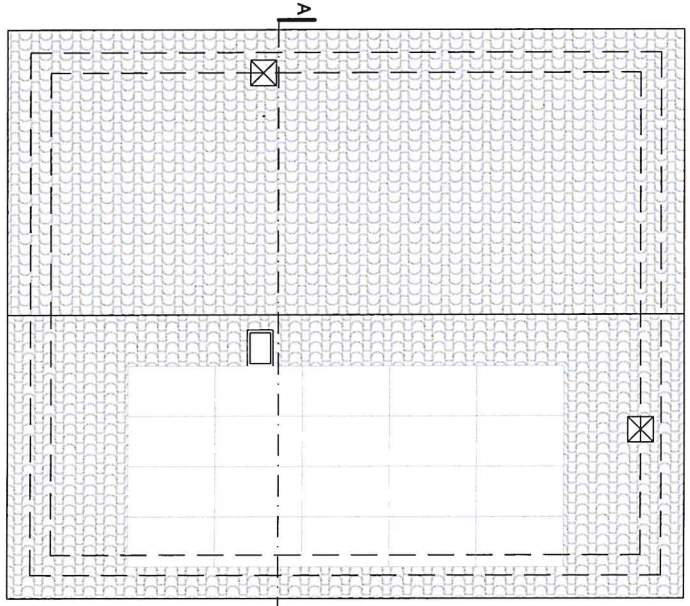

COPERTURA

STATO DI PROGETTO
Scala 1/ 100