


STRALCIO PIANO TERZO PLANIMETRIA APP. A4.1

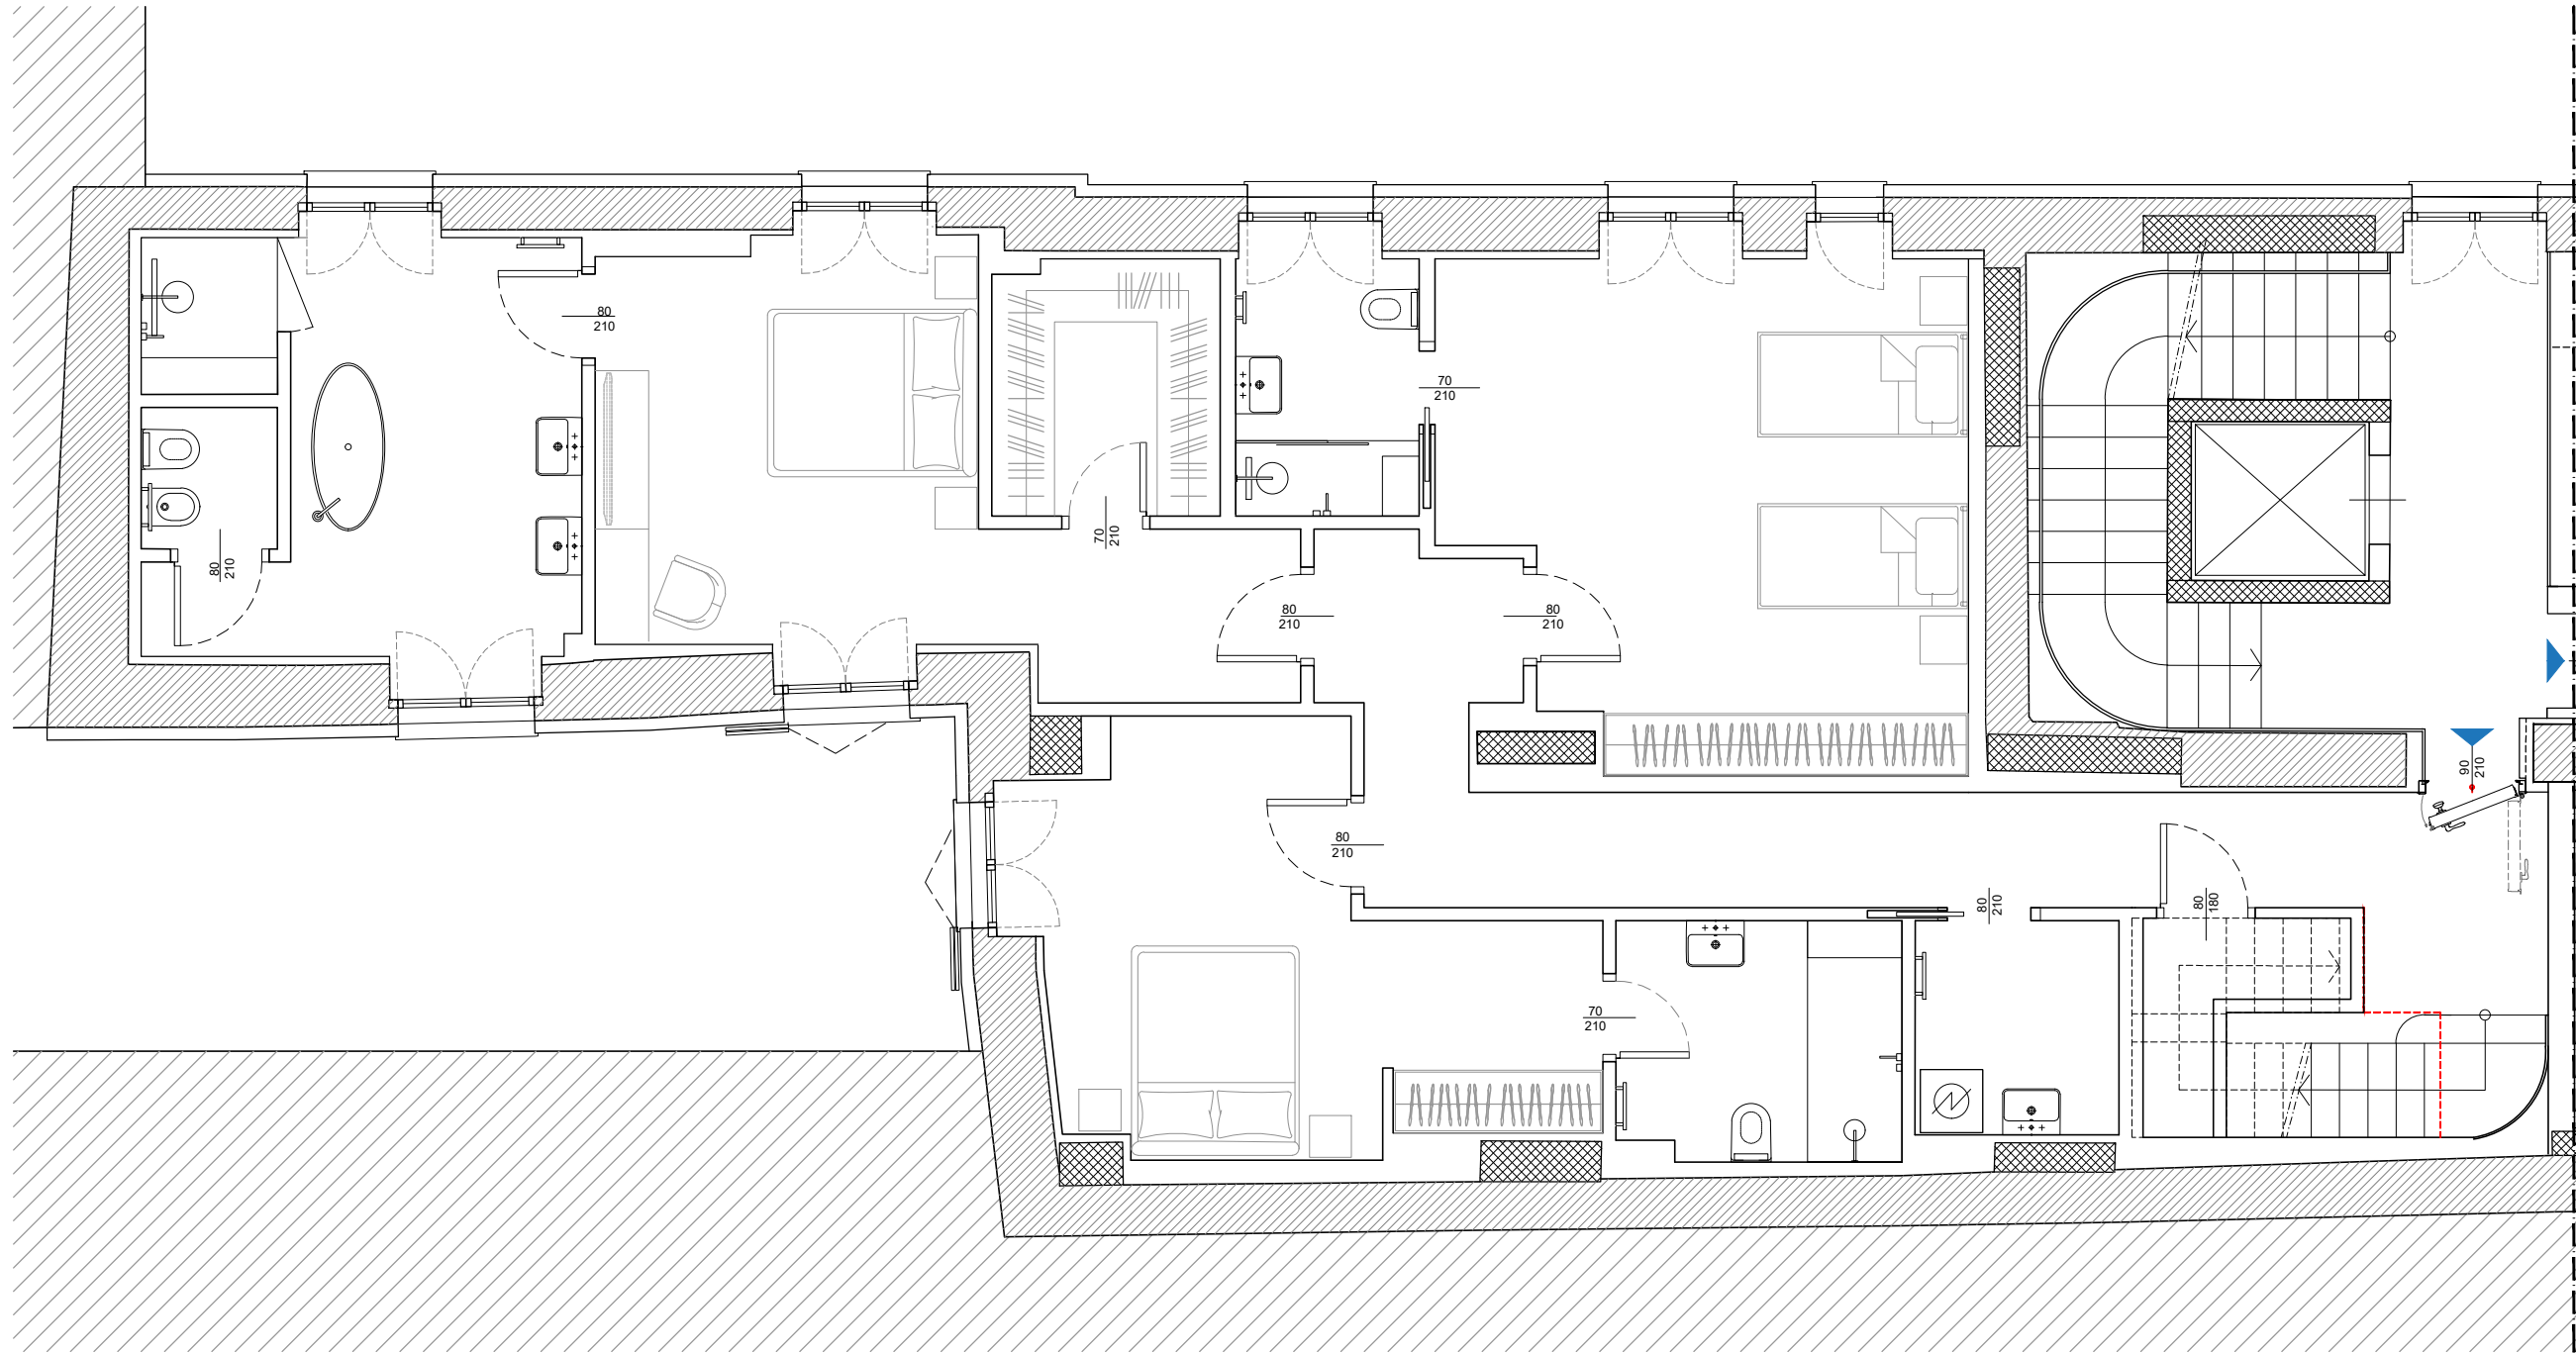

NOTA BENE:

LE DIMENSIONI RIPORTATE SUL PRESENTE ELABORATO SONO PURAMENTE INDICATIVE, IN FASE ESECUTIVA POTREBBERO ESSERE APPORTATE ALCUNE MODIFICHE ED ADEGUAMENTI DIMENSIONALI DIPENDENTI DA ESIGENZE STRUTTURALI, IMPIANTISTICHE E COSTRUTTIVE



