

MODULARIO
F. - Cat. S. T. - 318


31338

MOD. B (Nuovo Catasto Edilizio Urbano)

NUOVO CATASTO EDILIZIO URBANO

(R. DECRETO-LEGGE 13 APRILE 1939, N. 645)

Planimetria dell'immobile situato nel Comune di Como Via Crivelli
Ditta Subirò e C. - costruzioni generali S.p.A. con sede in Como
Allegata alla dichiarazione presentata all'Ufficio Tecnico Erariale di Como

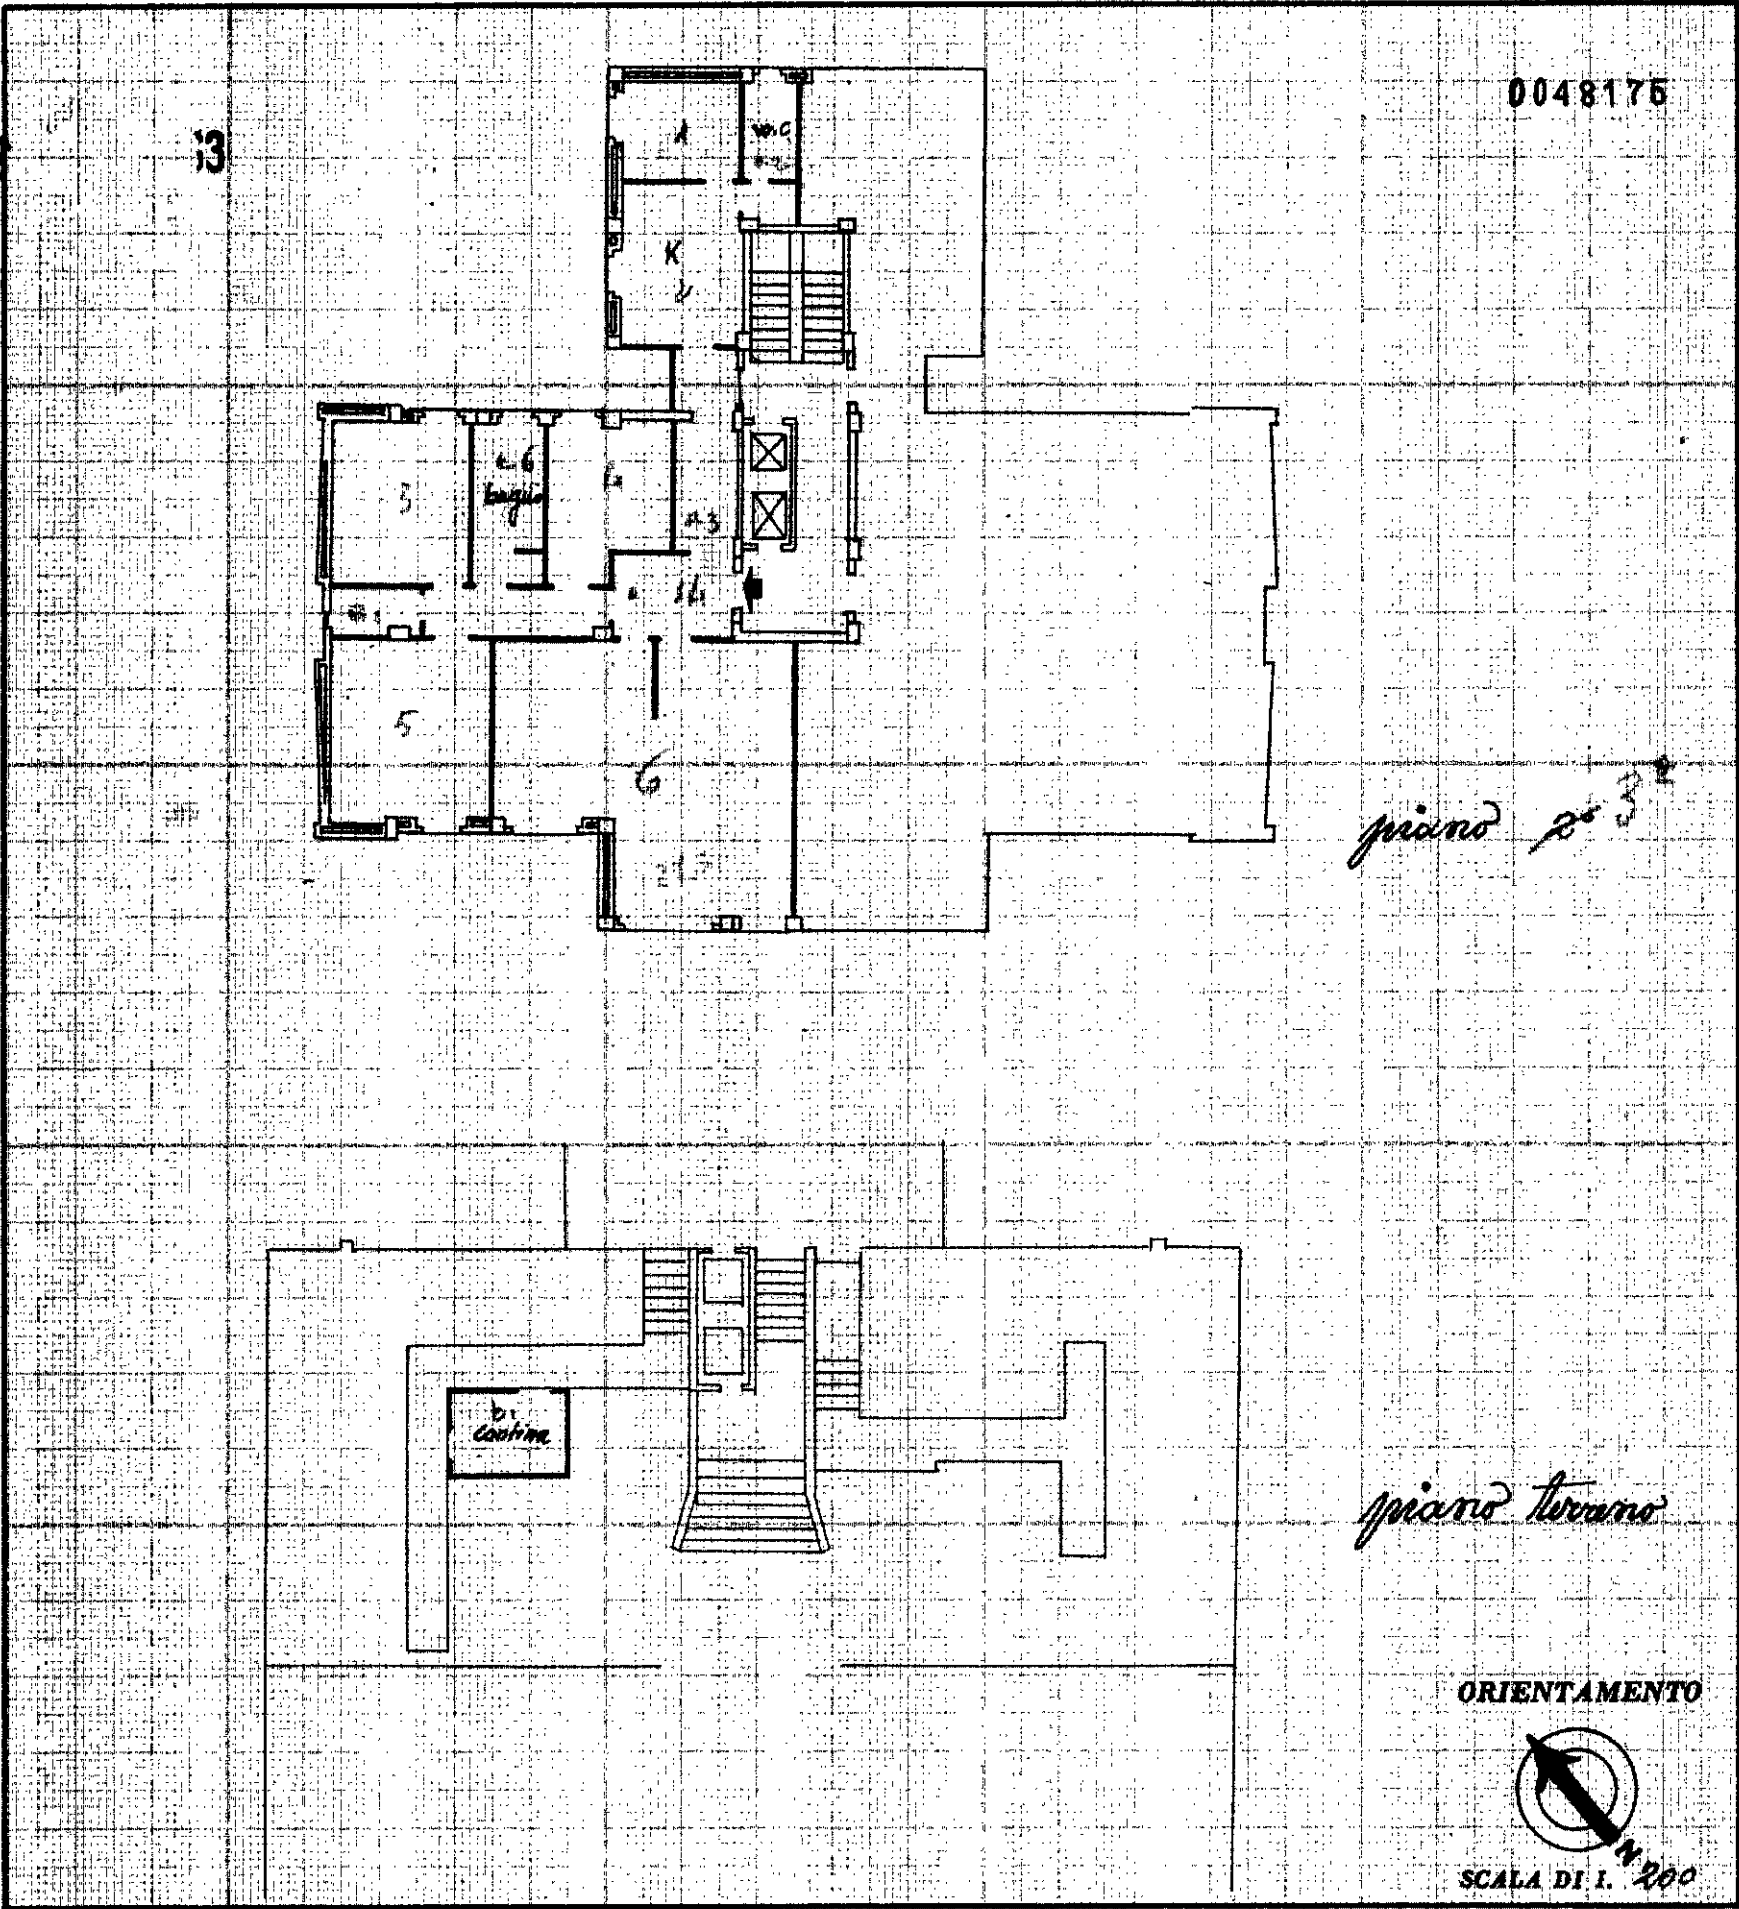

SPAZIO RISERVATO PER LE ANNOTAZIONI D'UFFICIO

DATA
PROT. N°

Compilata dal Geometra
Giuseppe Margottini
Iscritto all'Albo dei Geometri
della Provincia di Como
DATA 4 - 9. 1963
Firma: Giuseppe Margottini

LIBRERIA DEGLI UFFICI
MILANO - Via Moscova, 10 - Tel. 650.227
Concessionaria Autorizzata