

**Agenzia delle Entrate
CATASTO FABBRICATI
Ufficio Provinciale di
Como**

Dichiarazione protocollo n. CO0069653 del 04/06/2014

Planimetria di u.i.u. in Comune di Como

Via Milano

civ. 97

Identificativi Catastali:

Sezione: BOR
Foglio: 8
Particella: 715
Subalterno: 708

Compilata da:

Carboni Leana

Iscritto all'albo:
Geometri

Prov. Cagliari


N. 02716

Scheda n. 1



Scala 1:200

PIANO TERZO

affaccio su altra u.i.

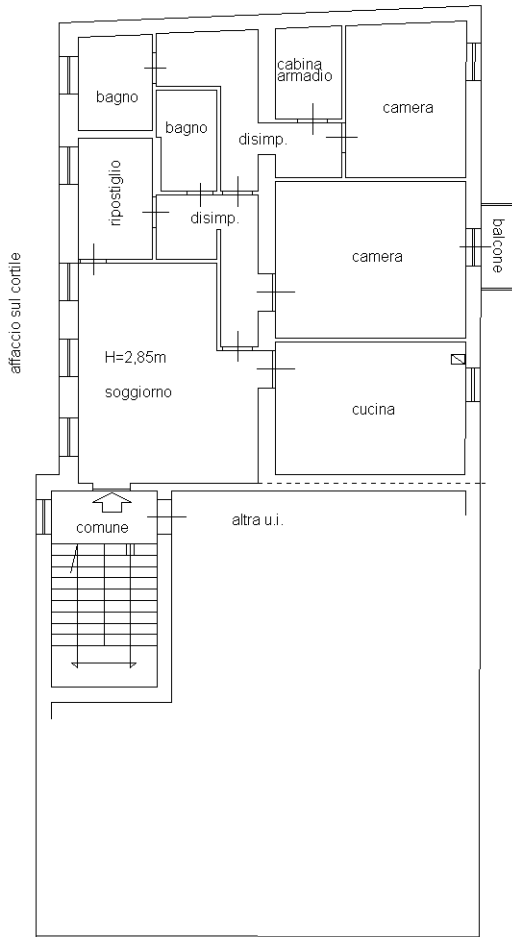

PIANO QUARTO (SOTTOTETTO)

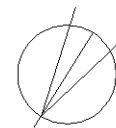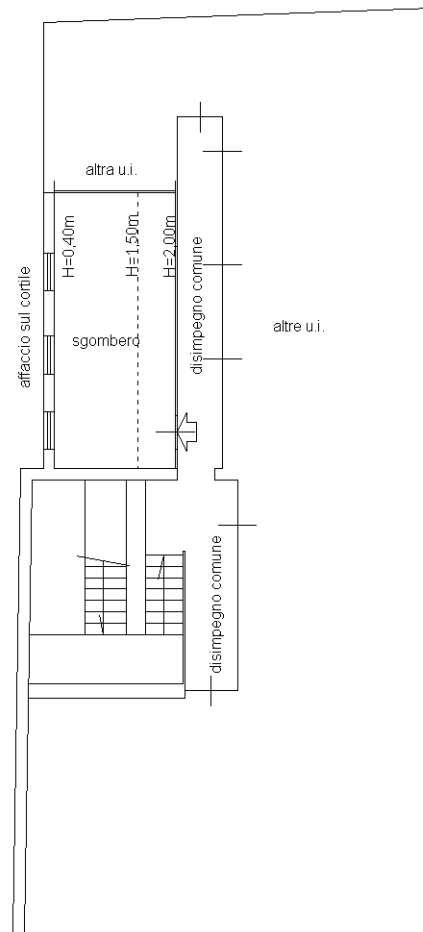

Ultima planimetria in atti

MODULARIO
F. fig. rend. - 497



MINISTERO DELLE FINANZE

Mod. B (Nuovo Catasto Edilizio Urbano)


DIREZIONE GENERALE DEL CATASTO E DEI SERVIZI TECNICI ERARIALI

Lire
100

NUOVO CATASTO EDILIZIO URBANO

(R. DECRETO-LEGGE 13 APRILE 1939, N. 652)

Planimetria dell'immobile situato nel Comune di COMO Via MILANO 97
Ditta FINELLI GIAMPIERO N. & CASTELFRANCO DI SOTTO (Pi) 26/3/39 e GIANANTI GRAZIOSA e FUCICCHIO (Pi) 21/10/39
Allegata alla dichiarazione presentata all'Ufficio Tecnico Erariale di Como

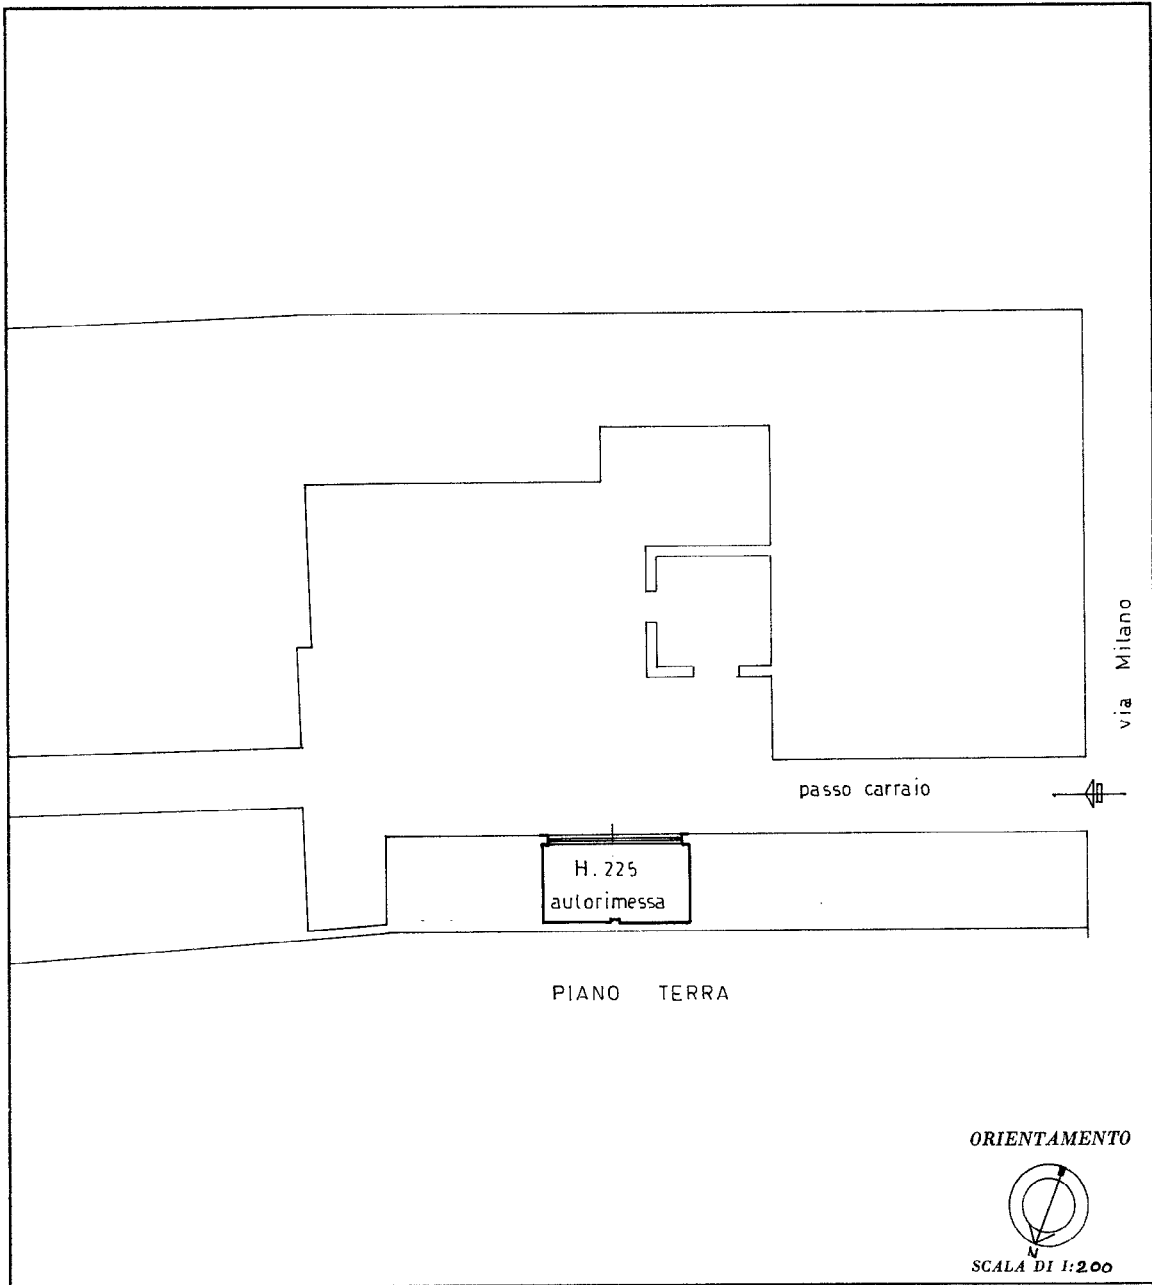

SPAZIO RISERVATO PER LE ANNOTAZIONI D'UFFICIO

DATA
PROT. N°

24/19/1



Compilata dal ARCHITETTO
MAURIZIO MORSELLI
(Titolo, nome e cognome del tecnico)
Iscritto all'Albo degli ARCHITETTI
della Provincia di COMO
DATA 30/10/85
Firma: Morselli Maurizio

Ultima planimetria in atti