



Agenzia delle Entrate
CATASTO FABBRICATI
 Ufficio provinciale di
Como

Dichiarazione protocollo n. _____ del _____
 Comune di Montano Lucino
 Via Capueta _____

del _____

civ. 6

Identificativi Catastali:
 Sezione: LUC
 Foglio: 4
 Particella: 652
 Subalterno: 701

Compilata da:
 Plenzich Fabio
 Iscritto all'albo:
 Architetti
 Prov. Como


N. 2033

Planimetria

Scheda n.1

Scala 1: 200

mapp. 143

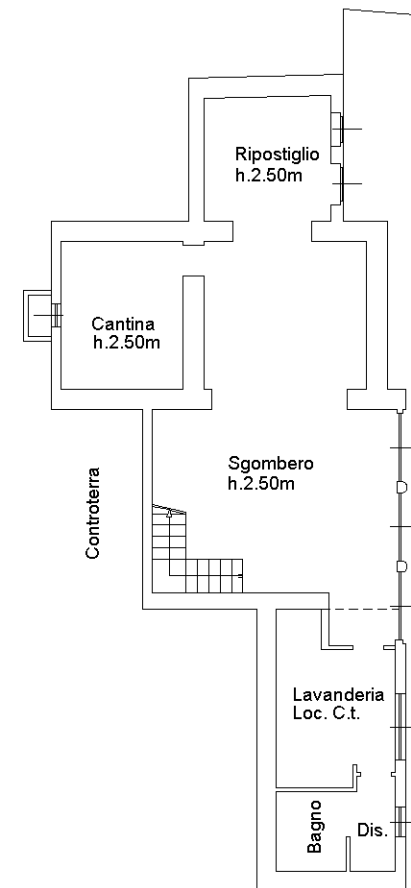


Area di pertinenza

mapp. 506


mapp. 143

mapp. 103

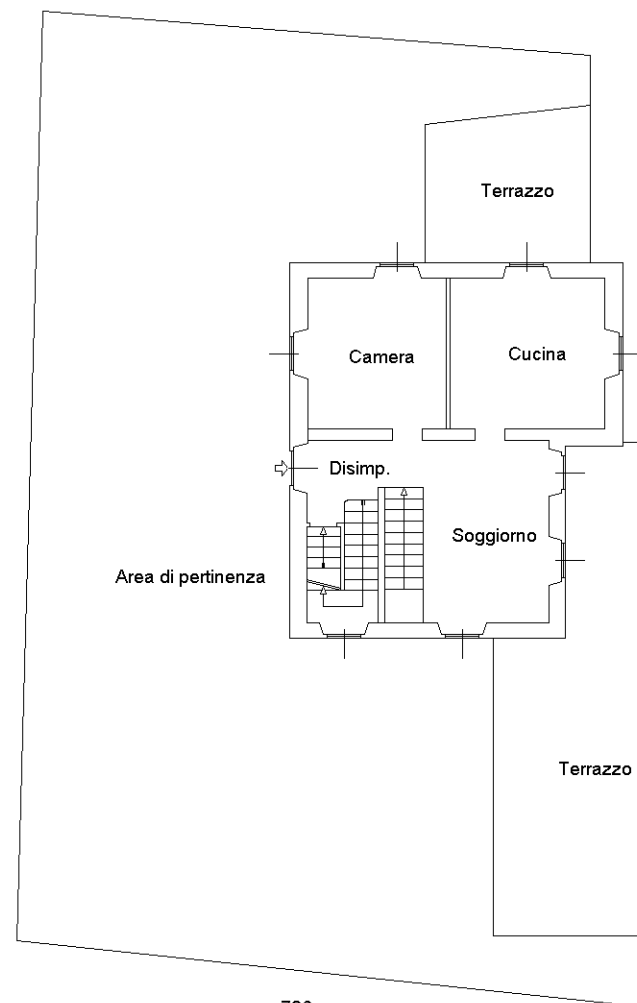

mapp. 726

PIANO PRIMO SOTTOSTRADA "SEMINTERRATO"
 H=2.40 m

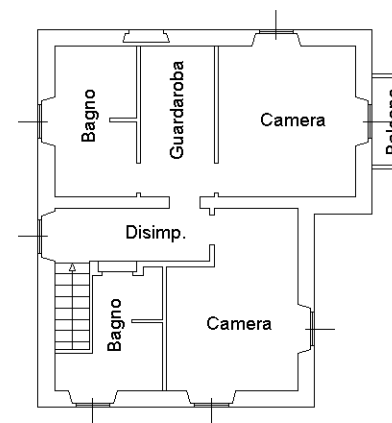

PIANO PRIMO
 H=3.00 m

mapp. 726

PIANO TERRA
 H=3.00 m

