

MODULARIO
F. - rig. rend. - 497



MINISTERO DELLE FINANZE
DIREZIONE GENERALE DEL CATASTO E DEI SERVIZI TECNICI ERARIALI

Lire
150


NUOVO CATASTO EDILIZIO URBANO

(R. DECRETO-LEGGE 13 APRILE 1939, N. 652)

Planimetria dell'immobile situato nel Comune di Como Via Crispi 5/A
Ditta "L'Articola Soc. in Accomandita semplice di Franco del Vecchio e G." sede COMO - V. M. Anzi 8
Allegata alla dichiarazione presentata all'Ufficio Tecnico Erariale di Como.

P.T. 00624810131

2569/14

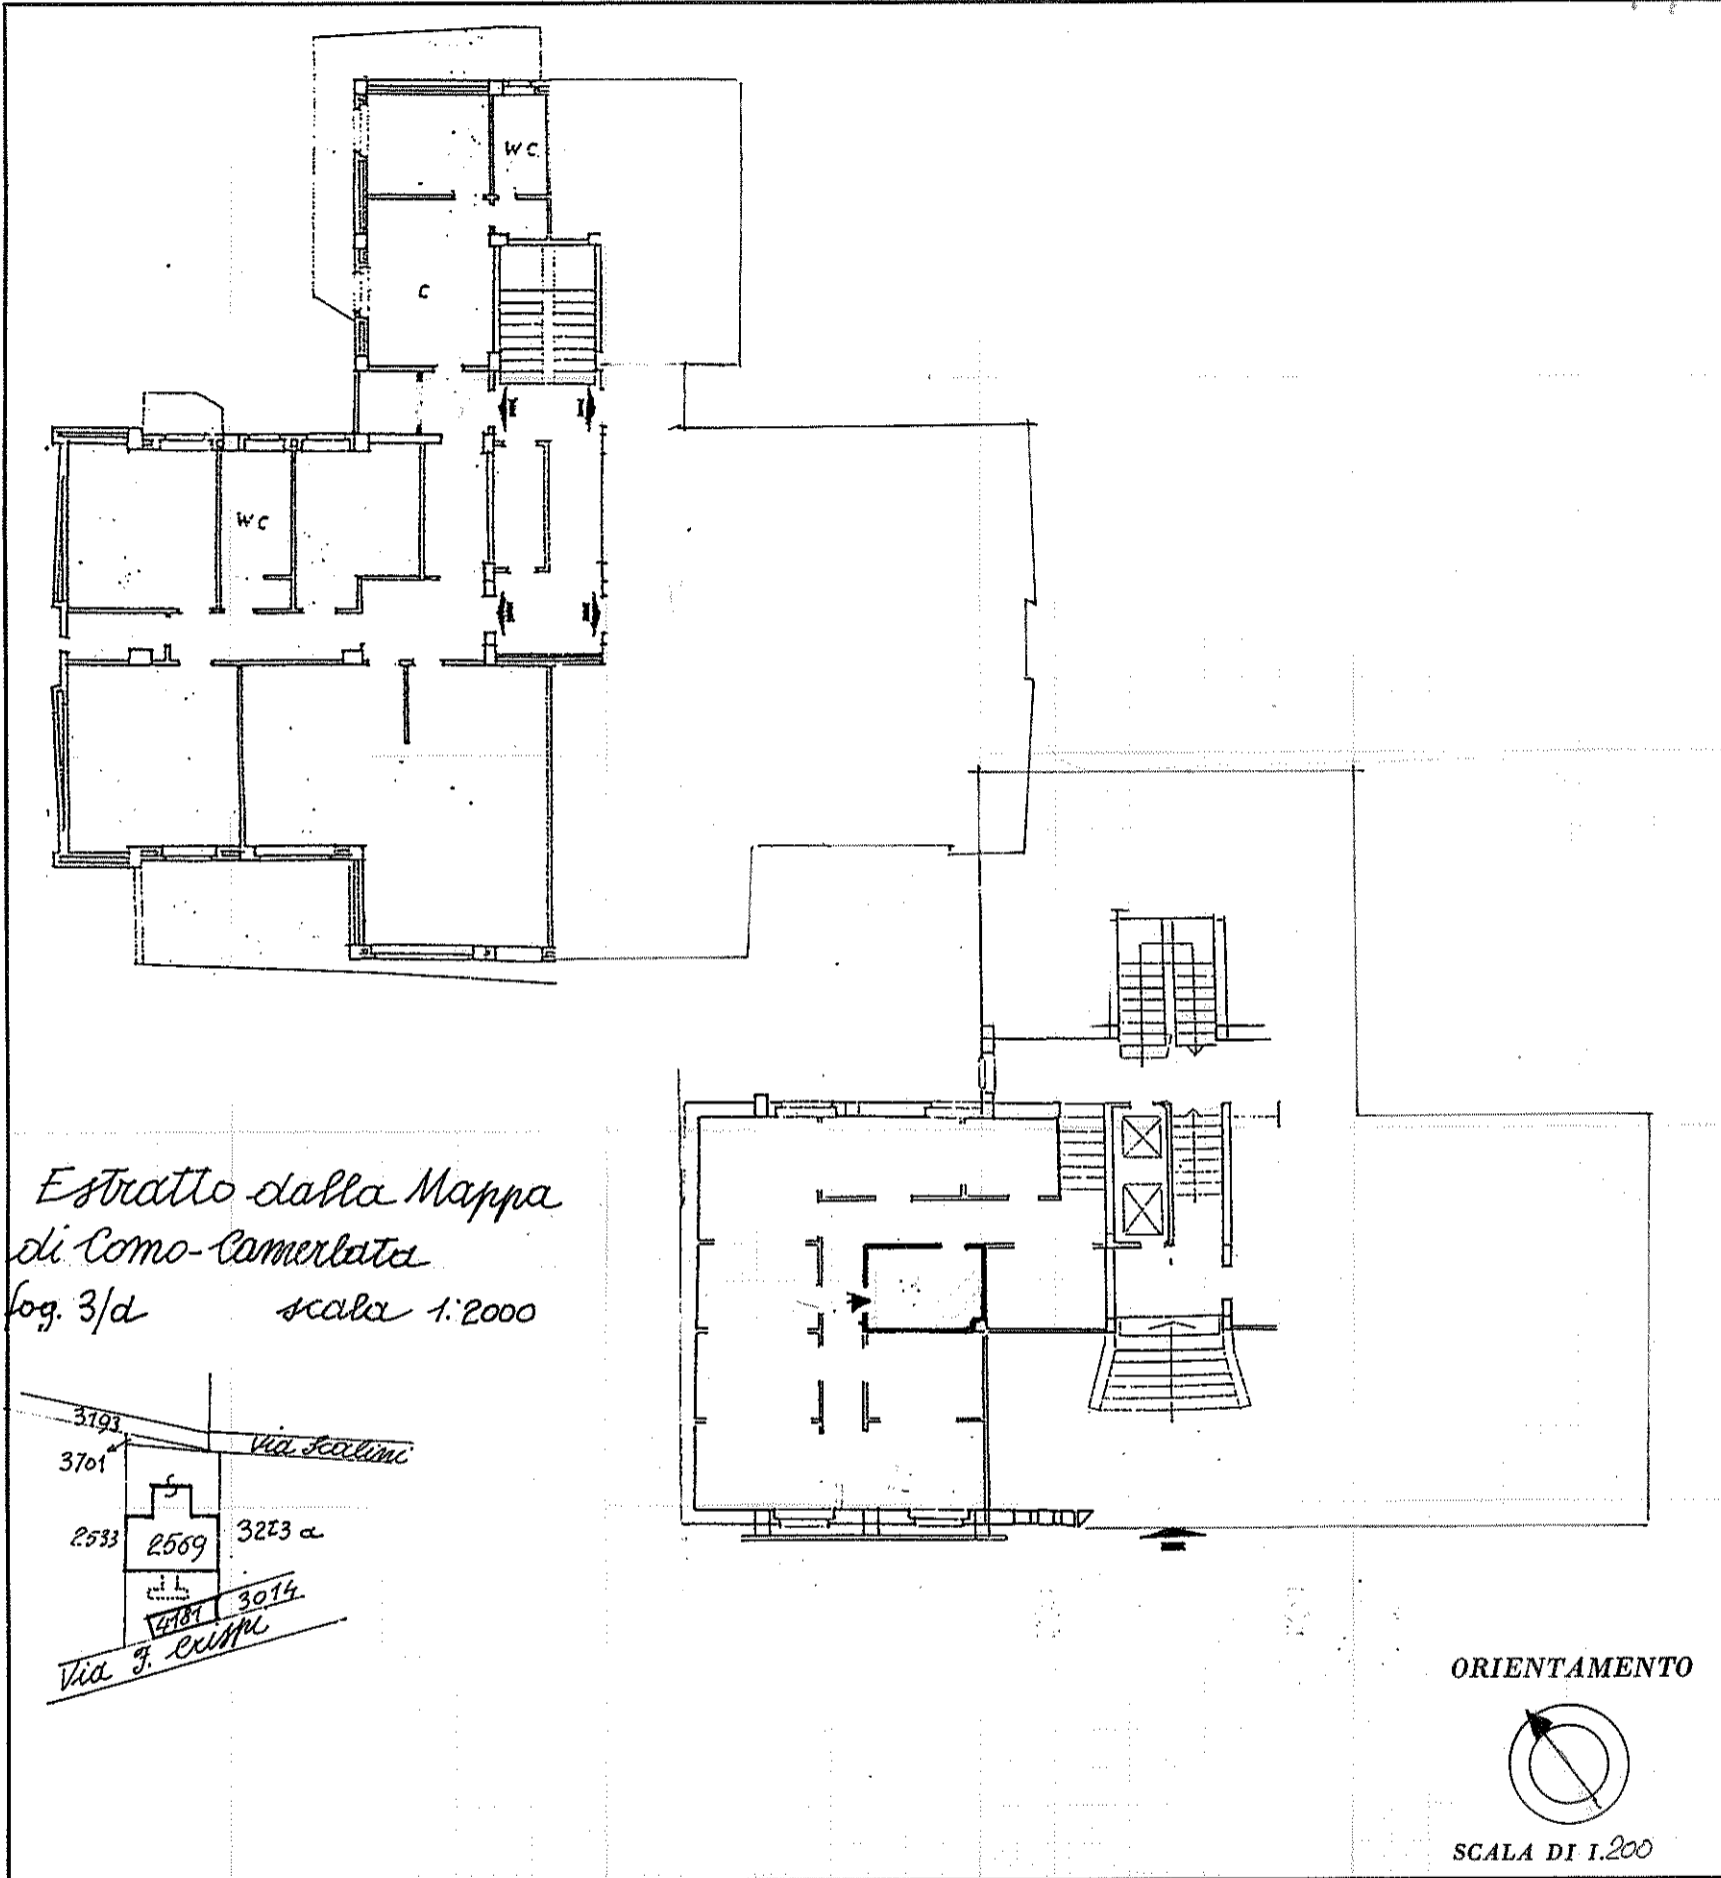

SPAZIO RISERVATO PER LE ANNOTAZIONI D'UFFICIO

DATA 11/02/87
PROT. N° col A 428/1

11 FEB. 1987

Compilata dal _____
(Titolo, nome e cognome del tecnico)
geom. Bruno Clerici
Iscritto all'Albo de geom. N. 1135
della Provincia di Como
DATA gennaio 87
Firma: Bruno Clerici