
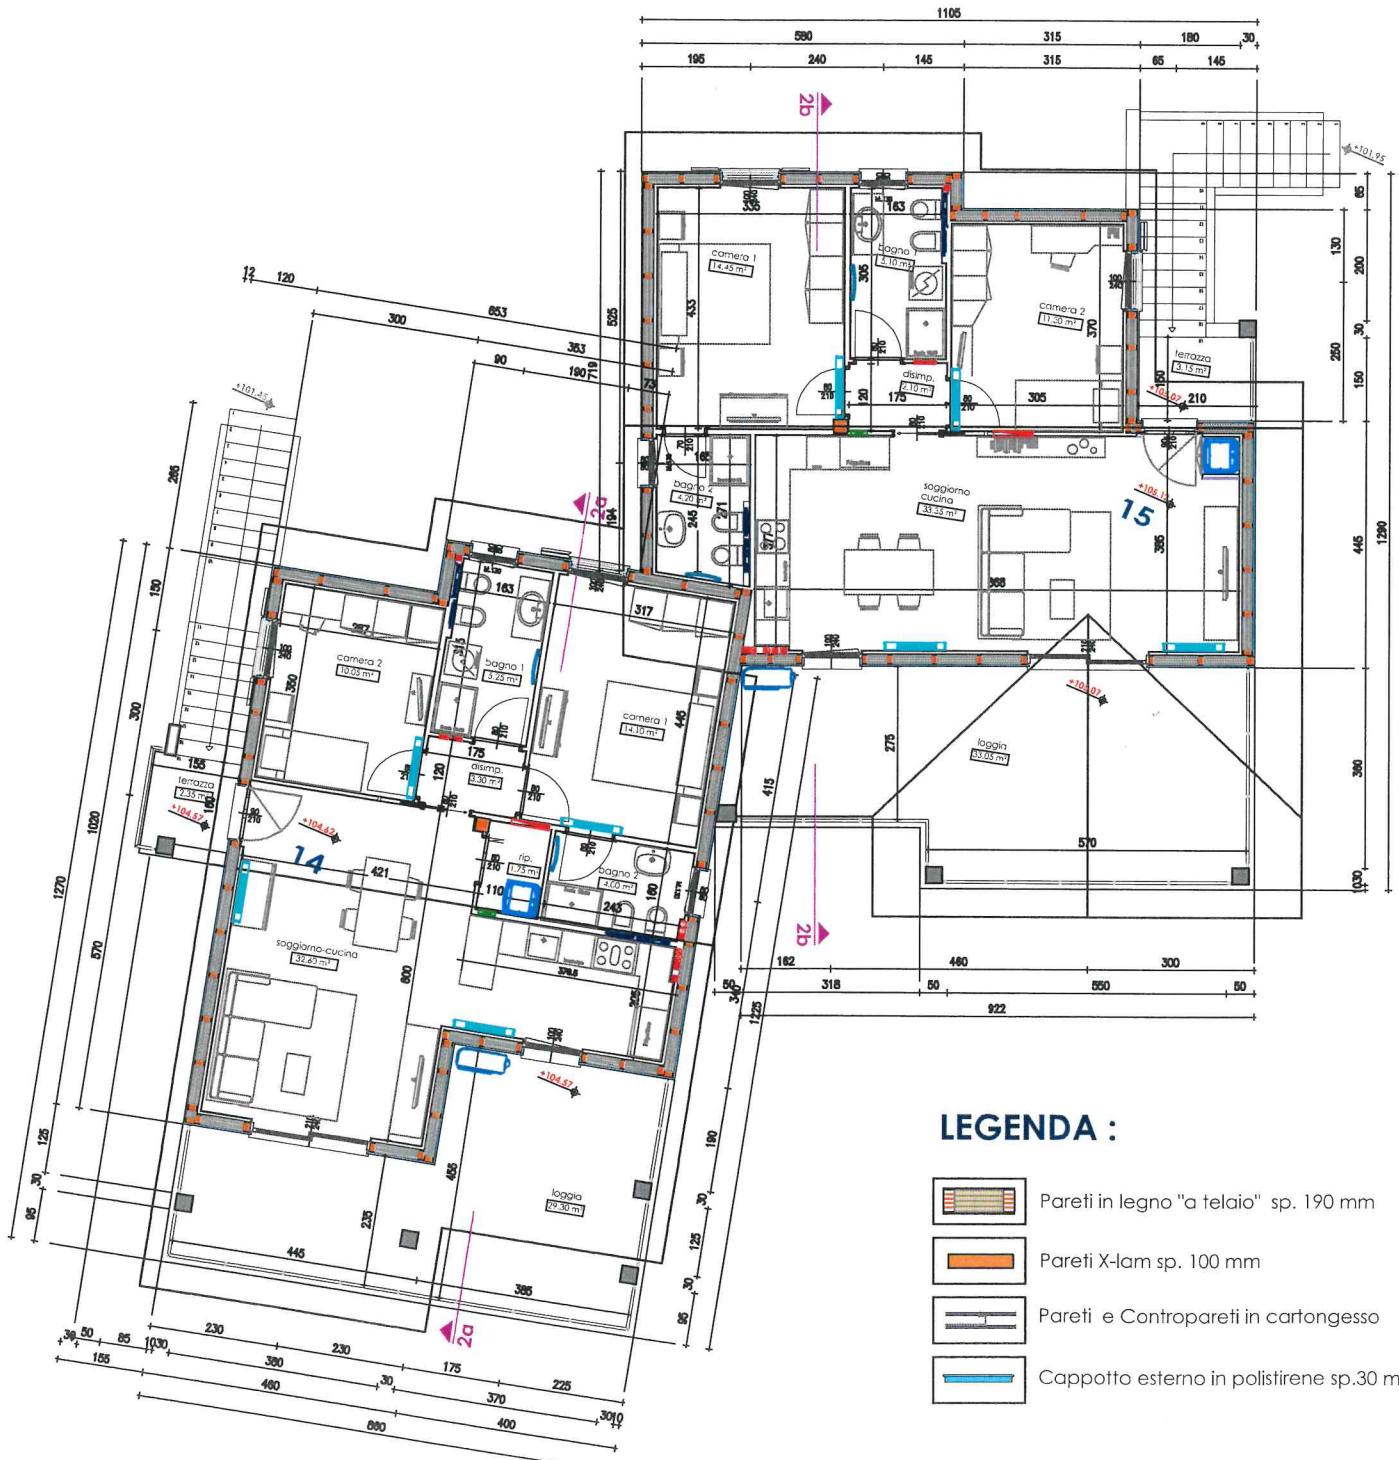


EDIFICIO 2 - Piano Primo

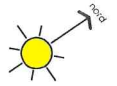

LEGENDA :

-  Pareti in legno "a telaio" sp. 190 mm
-  Pareti X-lam sp. 100 mm
-  Pareti e Contropareti in cartongesso
-  Cappotto esterno in polistirene sp.30 mm