



PIANO TERRA




STUDIO
SAN
MARTINO

Via Cavour 38
VARESE

www.studiosanmartino.it

0332-280.230

Il presente documento non ha alcun vincolo contrattuale: superfici, misure e nomenclatura dei locali sono da intendersi puramente indicative

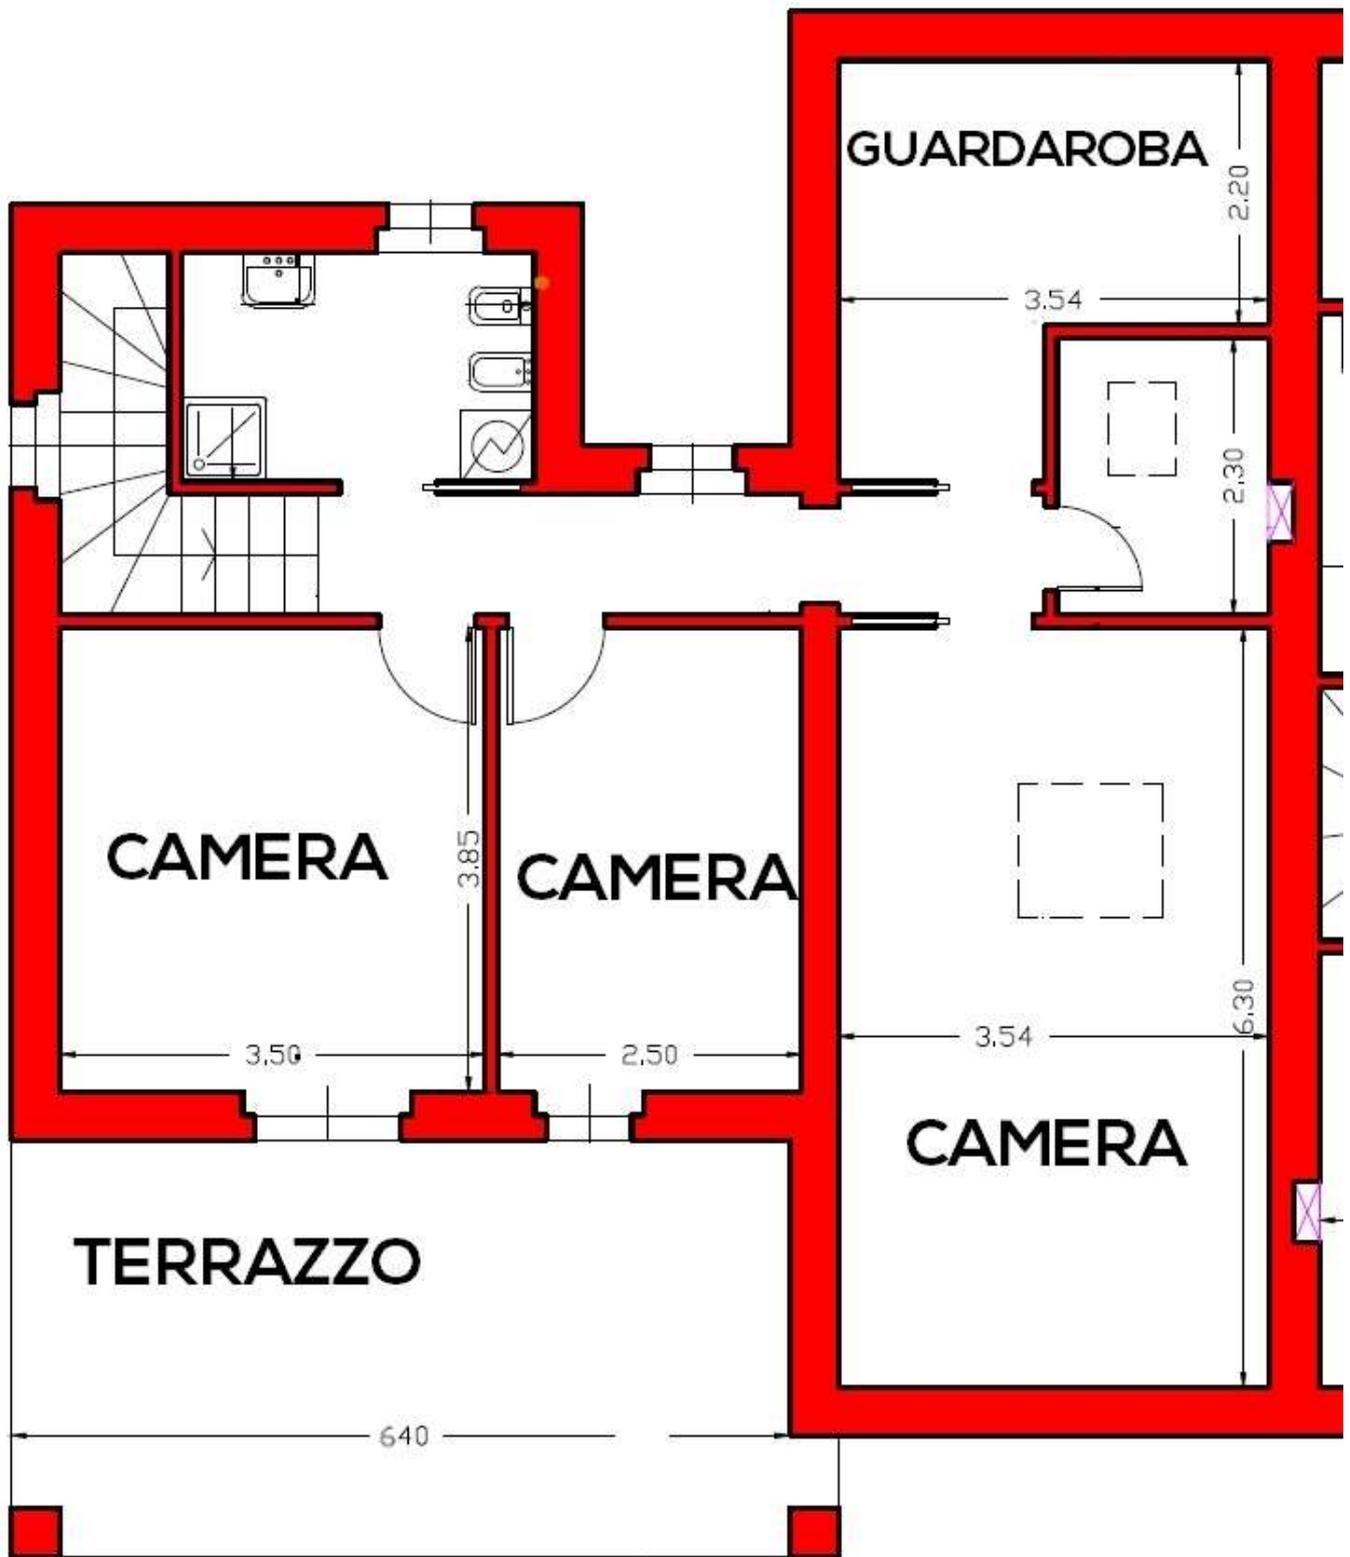

PIANO PRIMO



STUDIO
**SAN
MARTINO**


Via Cavour 38

VARESE

www.studiosanmartino.it

0332-280.230

Il presente documento non ha alcun vincolo contrattuale: superfici, misure e nomenclatura dei locali sono da intendersi puramente indicative

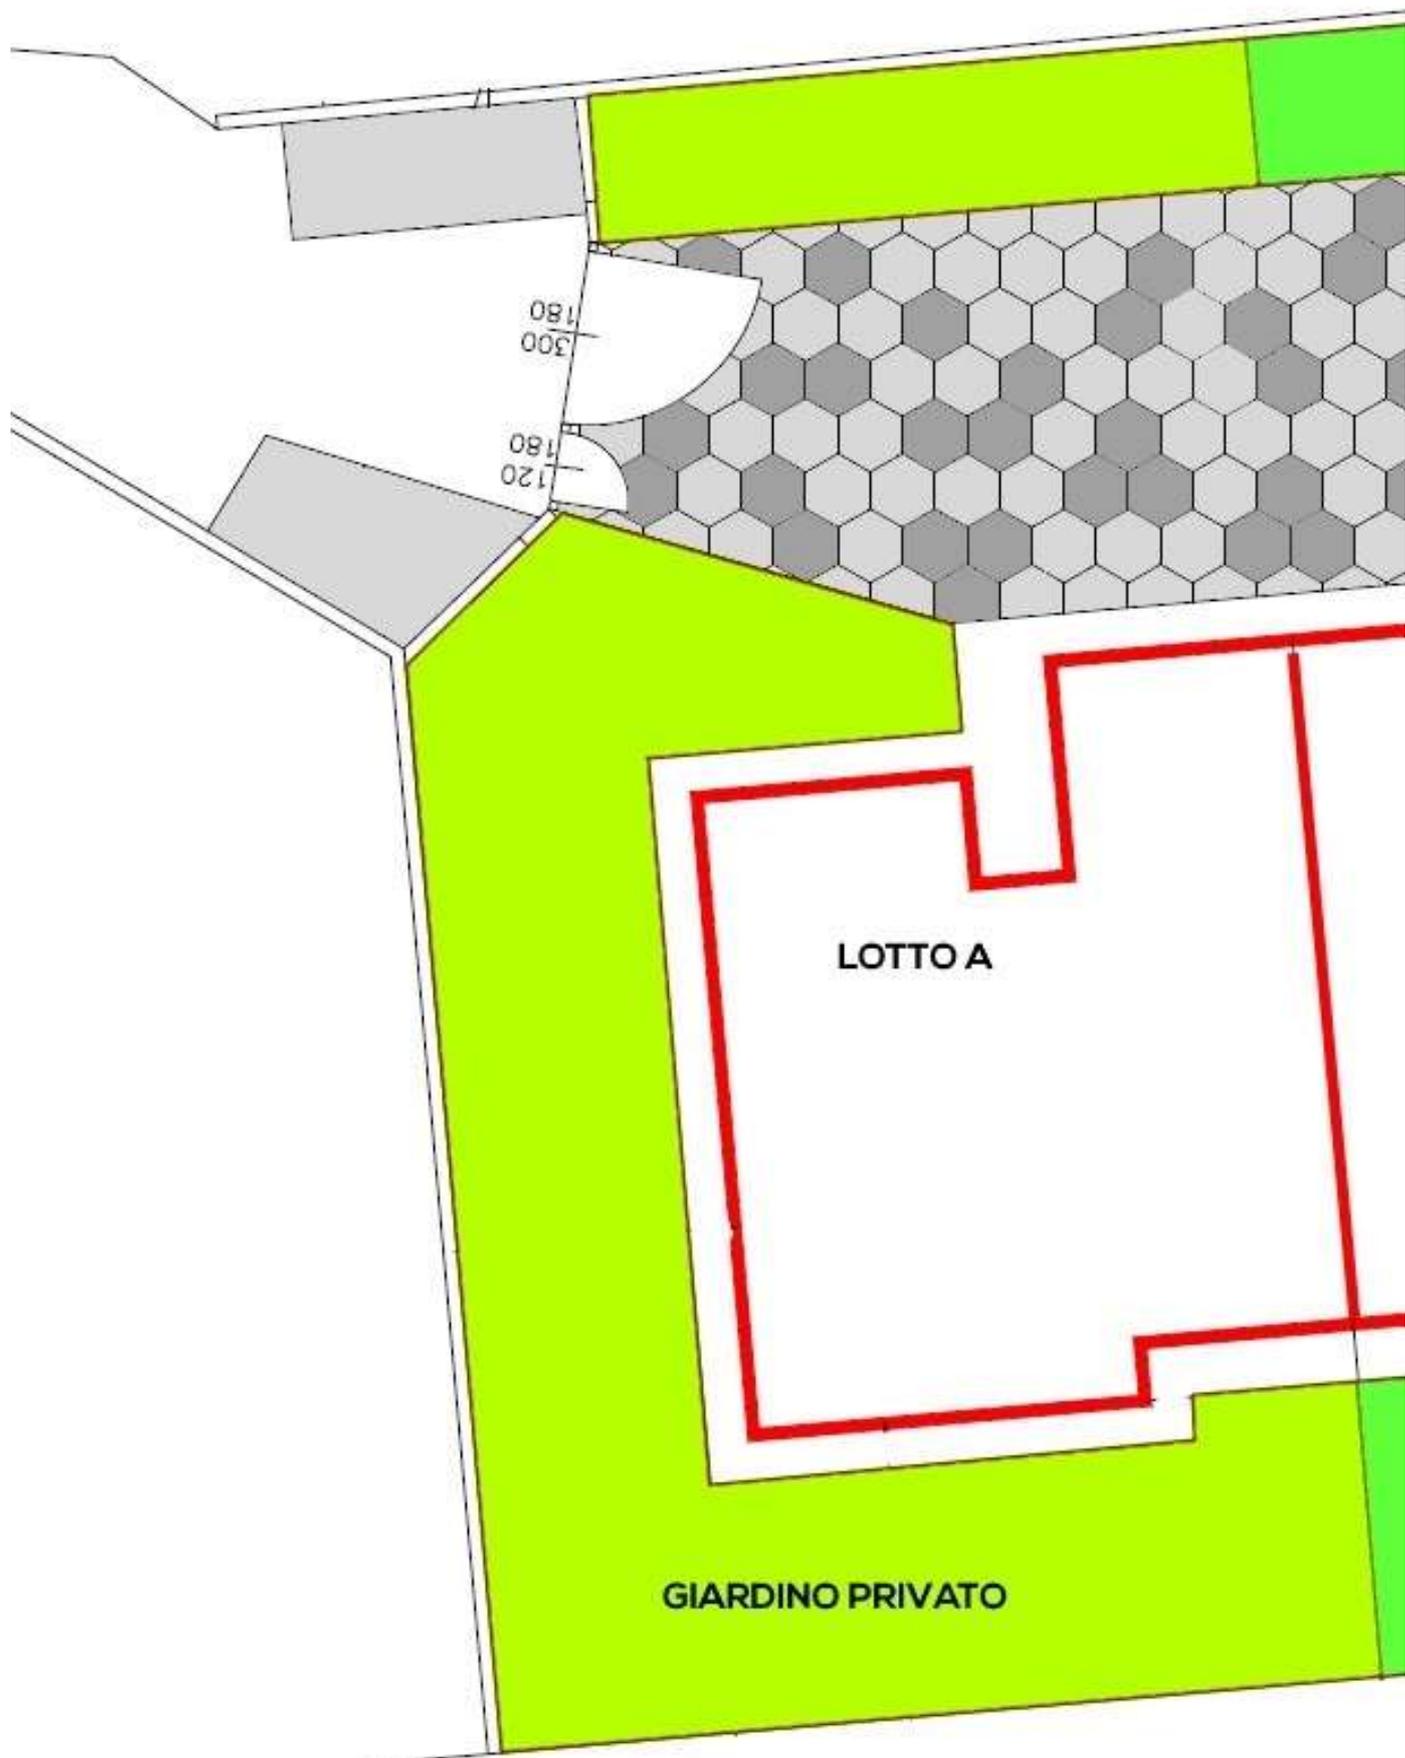

STUDIO
**SAN
MARTINO**

Via Cavour 38
VARESE

www.studiosanmartino.it

0332-280.230

Il presente documento non ha alcun vincolo contrattuale: superfici, misure e nomenclatura dei locali sono da intendersi puramente indicative