


COMUNE DI SALERNO

Unità immobiliare piano terzo int. 15 - via M. Vernieri n° 119

N.C.E.U. f.n° 62 part. n° 374 sub. 26 - abitata da Ida Esposito


RILIEVO PLANIMETRICO DELL'ALLOGGIO - Scala 1/100

Totale SUA = mq.103,50
Totale Superficie lorda = mq.119,00
Superficie balcone = mq.8,40

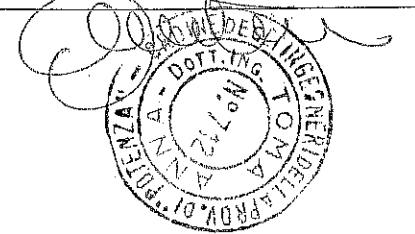


trincerone ferroviario

altra proprietà

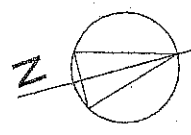

altra proprietà

vano scala

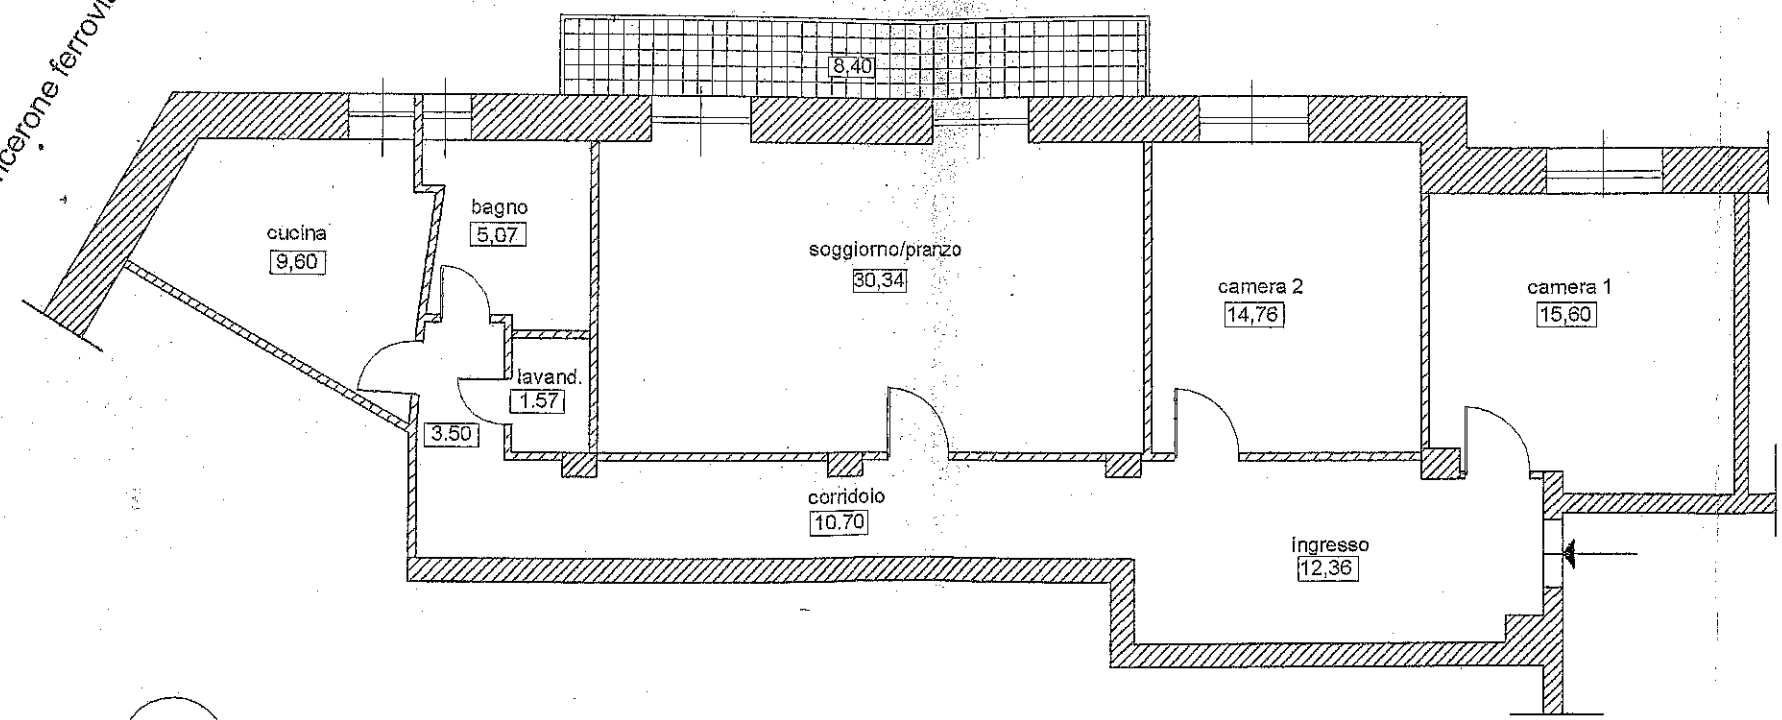

cucina
9,60

bagno
5,67

soggiorno/pranzo
30,34

camera 2
14,76

camera 1
15,60

3,50

lavand.
1,57

corridolo
10,70

Ingresso
12,36

8,40