


PIANO SECONDO - SOTTOTETTO - stato di fatto
scala 1 : 100

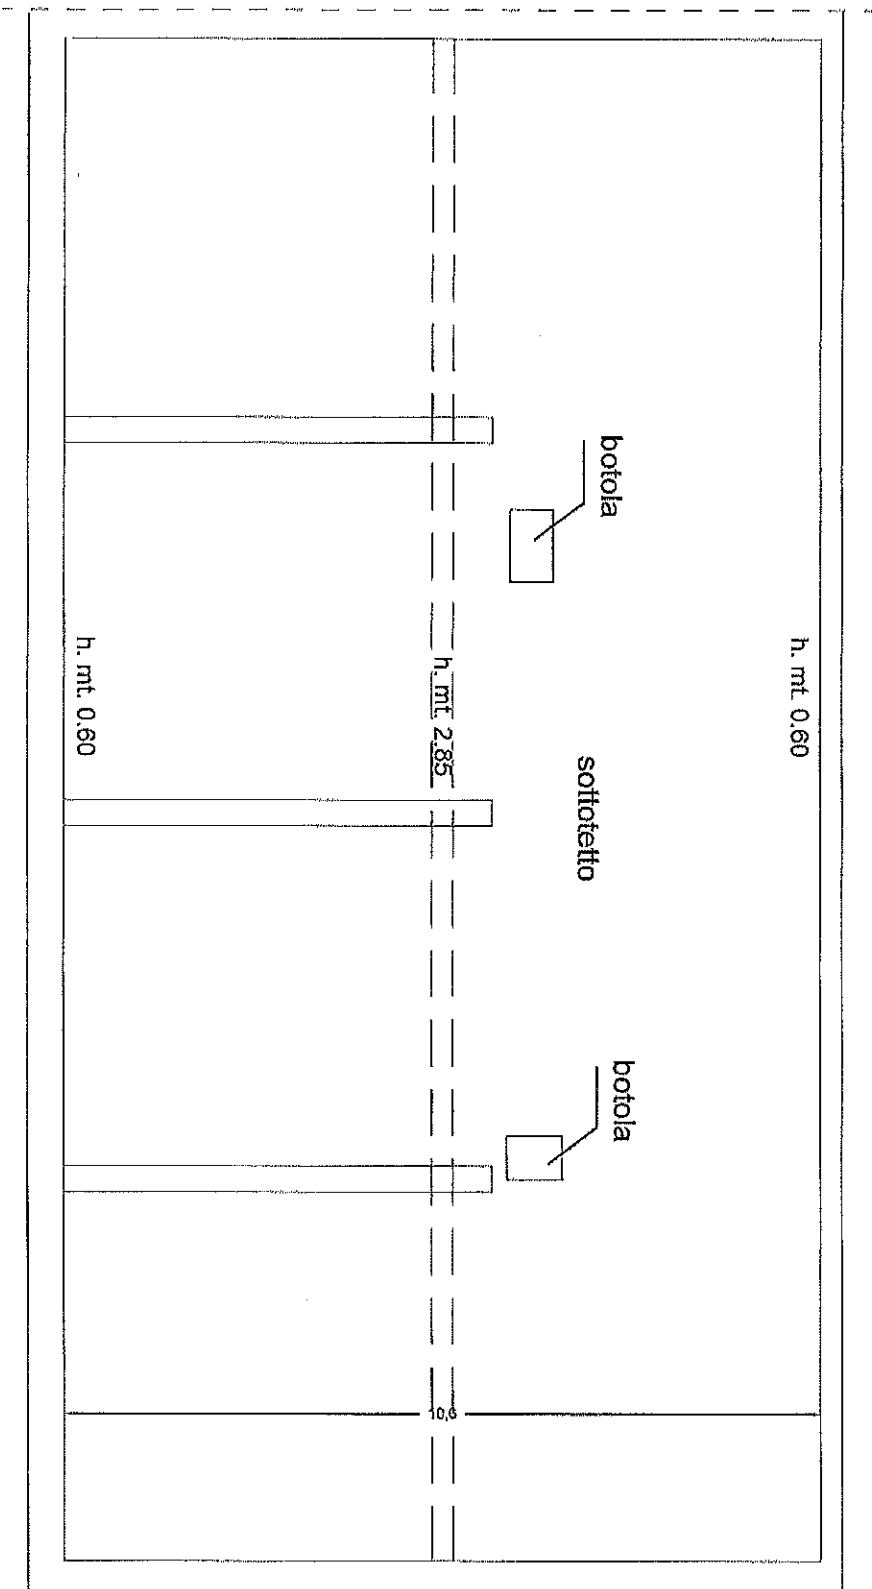

via ostaglio