



PIANO TERZO H. = 2,70




PIANO 1° SOTTOSTRADA

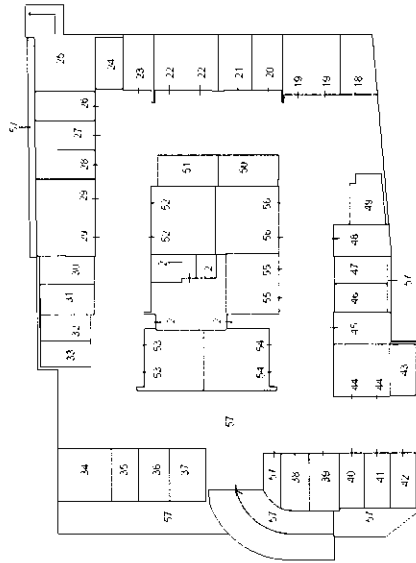


PIANO TERZO

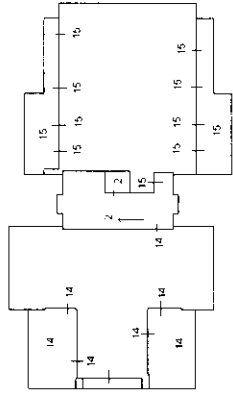


PIANO SESTO (COPERTURA)

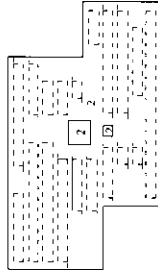


PIANO SECONDO

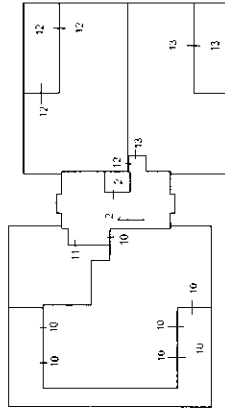


PIANO QUINTO

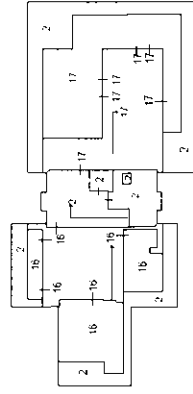


PIANO TERRA

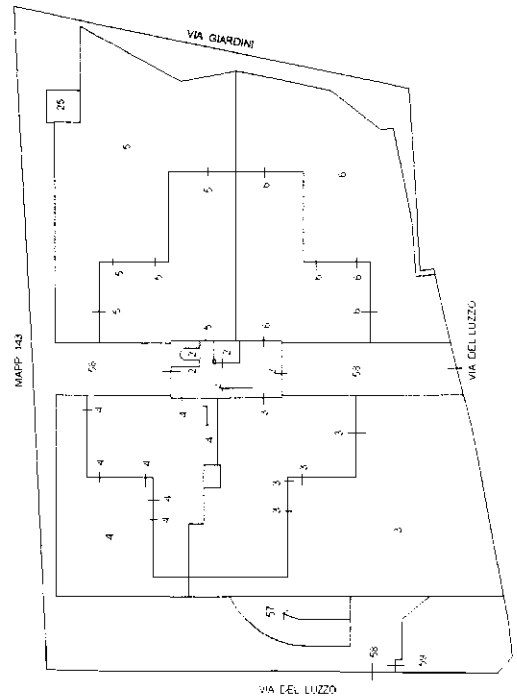

PIANO PRIMO

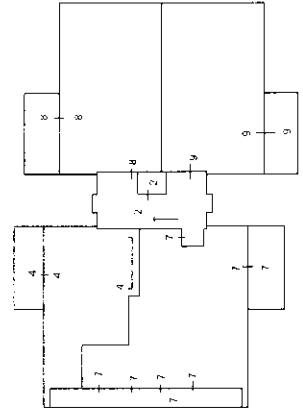


PIANO QUARTO

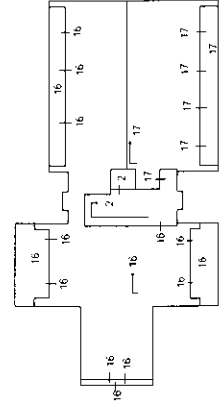

Agenzia delle Entrate
CATASTO FABBRICATI
Ufficio Provinciale di
Modena

Dichiarazione protocollo n. _____ del _____	
Planimetria di u.i.u. in Comune di Modena	
Stradello Del Luzzo _____ civ.	
Identificativi Catastali:	Compilata da:
Sezione:	Fina Antonio
Foglio: 198	Isritto all'albo:
Particella: 426	Geometri
Subalterno: 40	Prov. Modena _____ N. 2533

Scheda n. 1 Scala 1:200

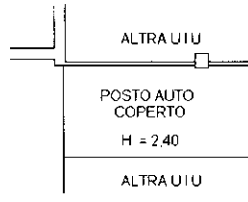


PIANO PRIMO SOTTOSTRADA



Agenzia delle Entrate
CATASTO FABBRICATI
Ufficio Provinciale di
Modena

Dichiarazione protocollo n. _____ del _____	
Planimetria di u.i.u. in Comune di Modena	
Stradello Del Luzzo	civ. _____
Identificativi Catastali:	Compilata da:
Sezione:	Fina Antonio
Foglio: 198	Iscritto all'albo:
Particella: 426	Geometri
Subalterno: 41	Prov. Modena N. 2533

Scheda n. 1 Scala 1:200

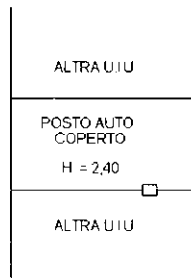

PIANO PRIMO SOTTOSTRADA




Agenzia delle Entrate
CATASTO FABBRICATI
Ufficio Provinciale di
Modena

Dichiarazione protocollo n. _____ del _____
Planimetria di u.i.u. in Comune di Modena
Stradello Del Luzzo _____ civ.

Identificativi Catastali:
Sezione:
Foglio: 198
Particella: 426
Subalterno: 42

Compilata da:
Fina Antonio
Iscritto all'albo:
Geometri
Prov. Modena N. 2533

Scheda n. 1 Scala 1:200

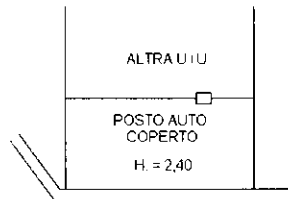


PIANO PRIMO SOTTOSTRADA




Agenzia delle Entrate
CATASTO FABBRICATI
Ufficio Provinciale di
Modena

Dichiarazione protocollo n. _____ del _____	
Planimetria di u.i.u. in Comune di Modena	
Stradello Del Luzzo _____ civ. _____	
Identificativi Catastali:	Compilata da:
Sezione:	Fina Antonio
Foglio: 198	Iscritto all'albo:
Particella: 426	Geometri
Subalterno: 43	Prov. Modena _____ N. 2533

Scheda n. 1 Scala 1:200

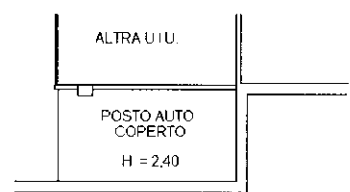

PIANO PRIMO SOTTOSTRADA

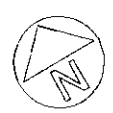


Agenzia delle Entrate
CATASTO FABBRICATI
Ufficio Provinciale di
Modena

Dichiarazione protocollo n. _____ del _____
Planimetria di u.i.u. in Comune di Modena
Stradello Del Luzzo _____ civ. _____

Identificativi Catastali:
Sezione:
Foglio: 198
Particella: 426
Subalterno: 44

Compilata da:
Fina Antonio
Iscritto all'albo:
Geometri
Prov. Modena N. 2533

Scheda n. 1 Scala 1:200

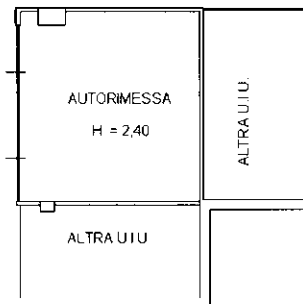

PIANO PRIMO SOTTOSTRADA

