


mq 264,77 superficie lorda alla mezzaria
dei muri esterni

mq 245,77 superficie al netto dei muri esterni

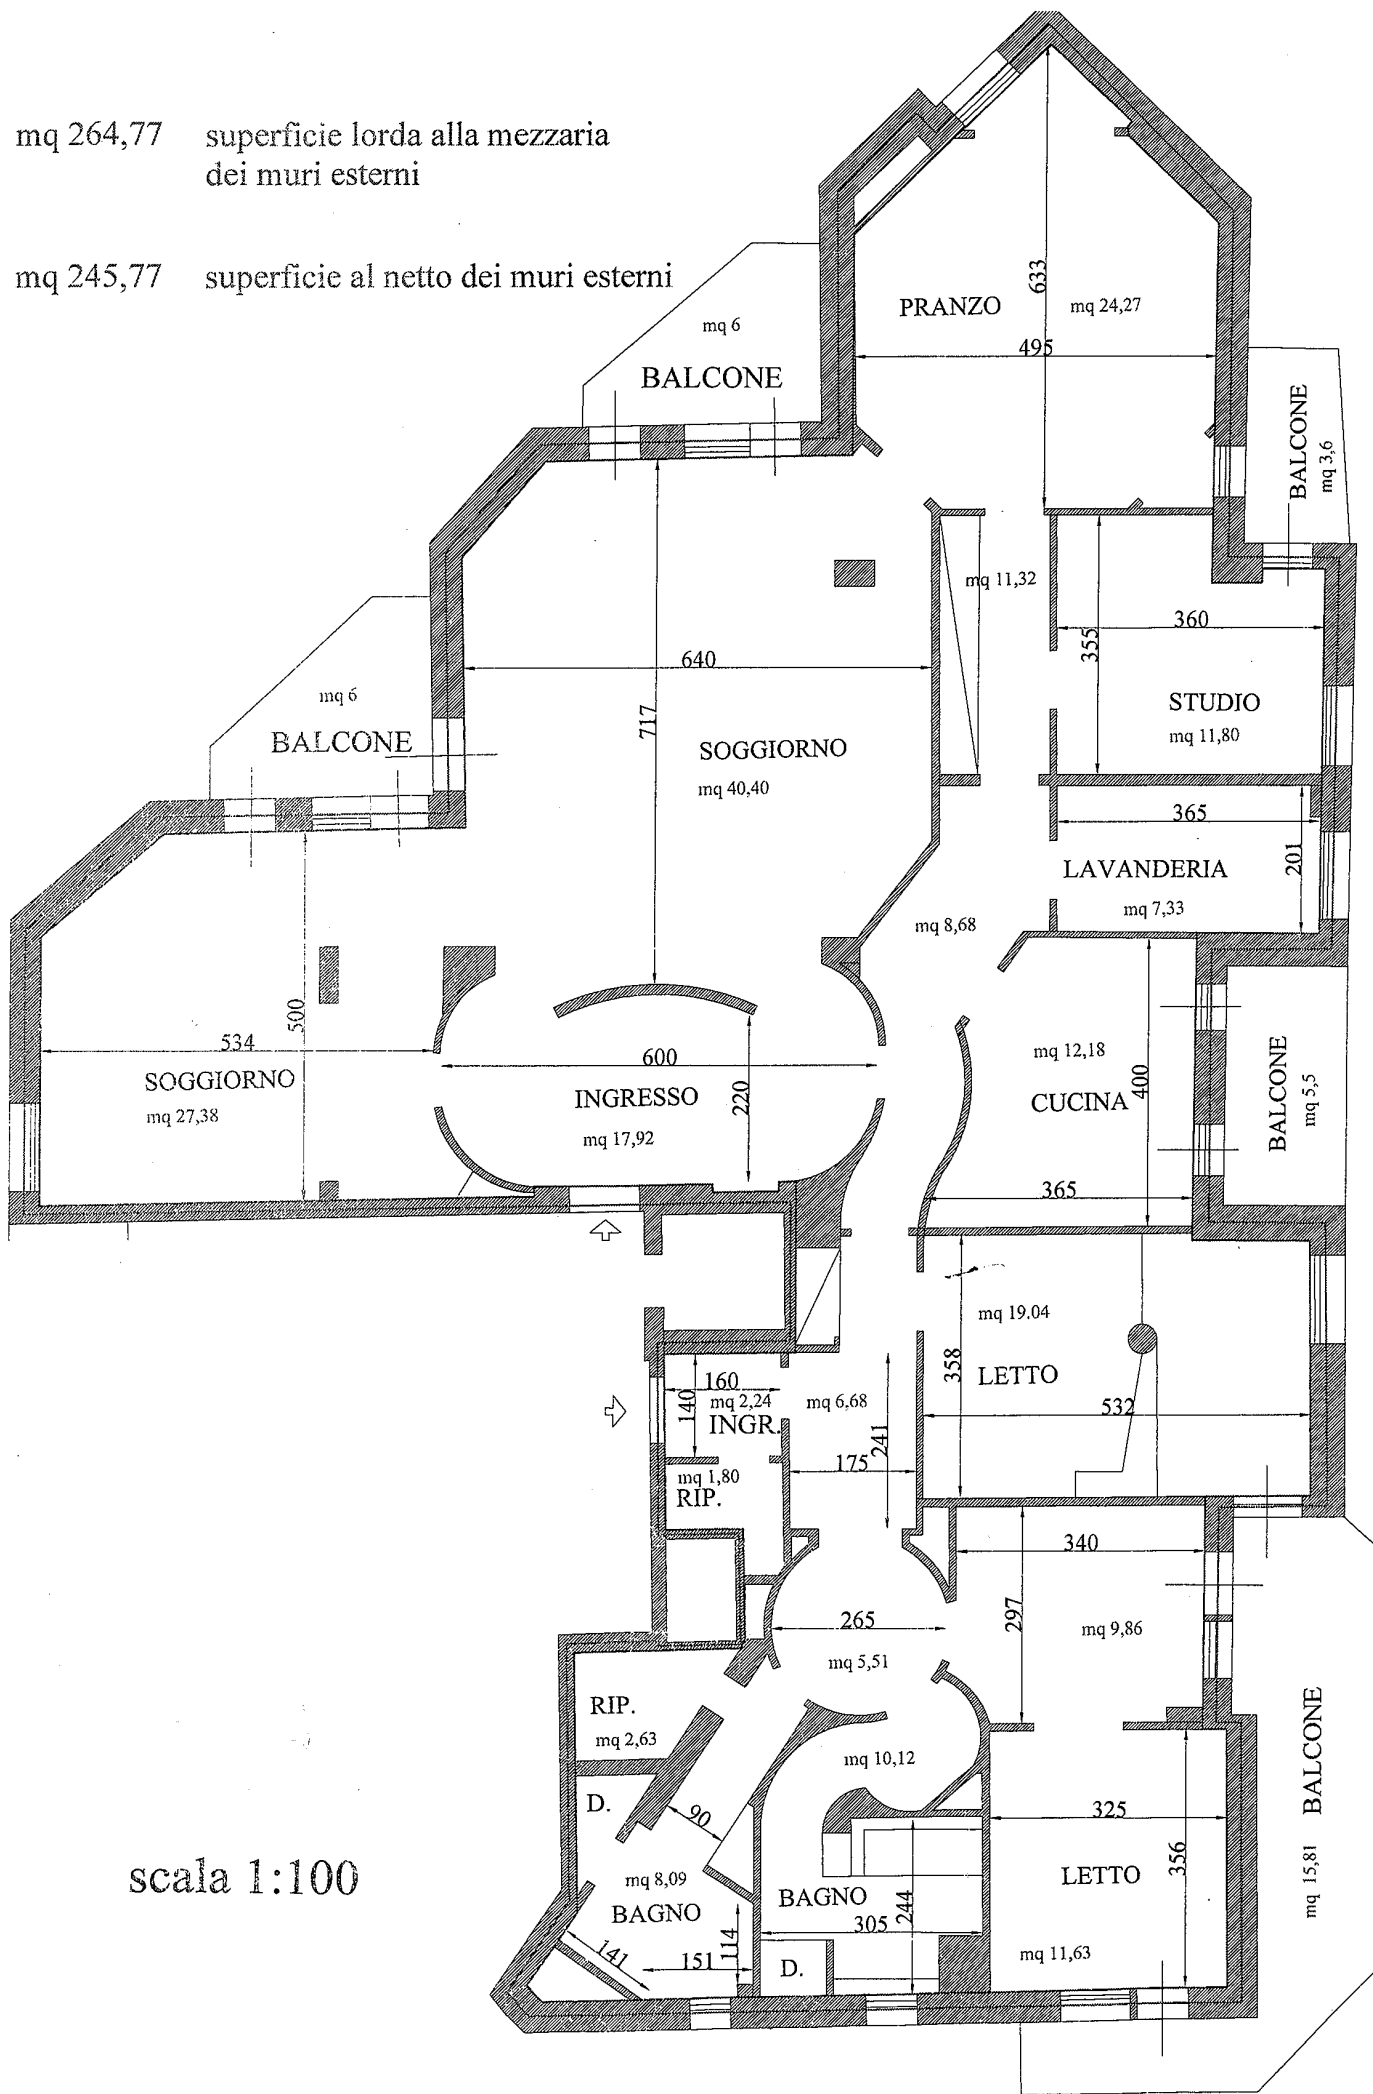

scala 1:100