




PROVINCIA AUTONOMA DI TRENTO

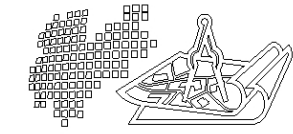


SERVIZIO CATASTO


Ufficio del catasto di TRENTO
Identificativi dell'Unità Immobiliare:

Comune amministrativo di E492 - LAVARONE

PIANO TERRA H = 2,37

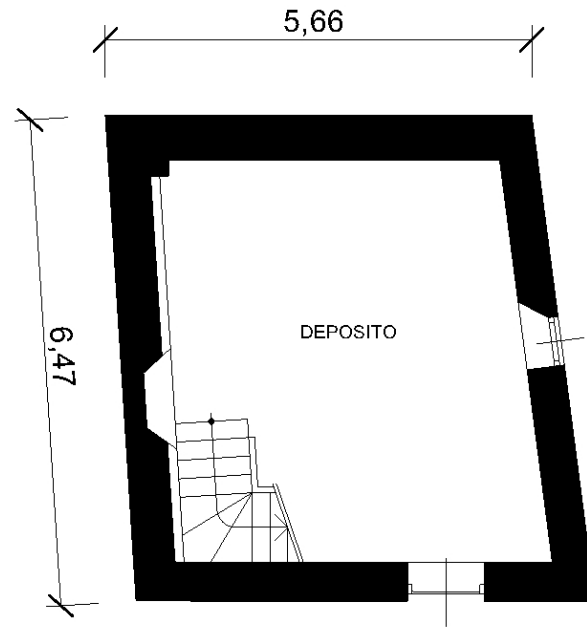

PIANO PRIMO H = 1,86 - 3,27

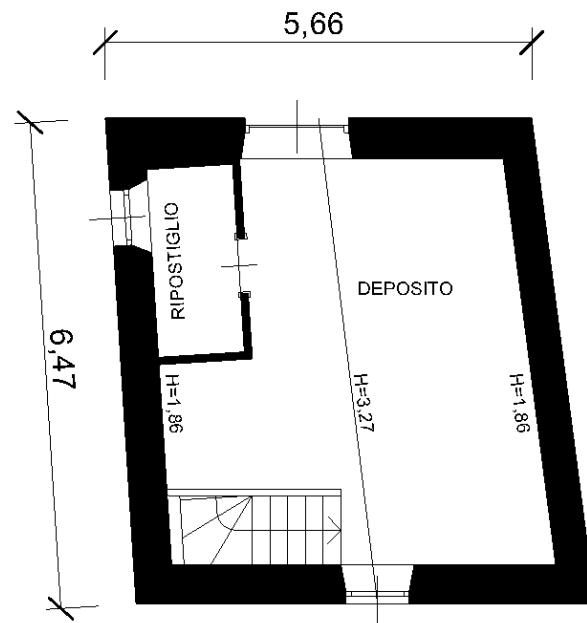

Ufficio del Catasto di TRENTO - Data rilascio: 20-04-2017 - Operatore: LNRMRZ_G - Totale schede: 1

C.C.: 184 - P. ed.: 434 - Sub.:


Prot. 2998.001-2014 = Data pres.: 06-05-2014 - Formato: A3 (297 x 420) - Fatt. scala: 1:1

Compilato da Geom. MICHELON MAURO
iscritto all'albo Geometri
della Prov. di TN - Trento
Mod. Am (Fabbricati)

N. 1285

Rilievo in conformita' allo stato reale

Orientamento

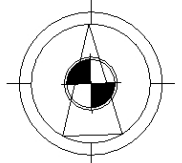

Scala 1 : 100

Indicare le principali misure esterne