

**Agenzia del Territorio
CATASTO FABBRICATI
Ufficio Provinciale di
Milano**

Dichiarazione protocollo n. MI1185008 del 11/10/2011

Planimetria di u.i.u. in Comune di Milano

Via Legnano

civ. 10

Identificativi Catastali:

Sezione:

Foglio: 348

Particella: 162

Subalterno: 736

Compilata da:

Andena Stefano

Iscritto all'albo:


Geometri

Prov. Milano

N. 10085


Scheda n. 1

Scala 1:200

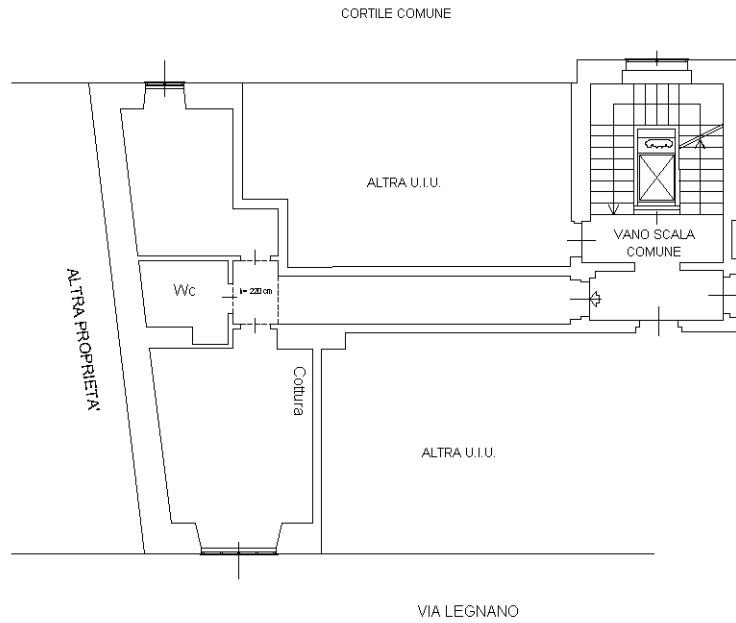

PIANO PRIMO - Appartamento

H=3,05 mt

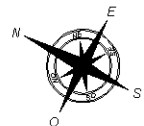

Ultima planimetria in atti