

Dichiarazione protocollo n. \_\_\_\_\_ del \_\_\_\_\_  
 Planimetria di u.i.u. in Comune di Milano  
 Via Costanza \_\_\_\_\_ civ. 36


Identificativi Catastali:  
 Sezione:  
 Foglio: 431  
 Particella: 236  
 Subalterno: 702

Compilata da:  
 Mongelli Stefano  
 Iscritto all'albo:  
 Geometri  
 Prov. Milano N. 11313

Scheda n. 1 Scala 1:200



**PIANO PRIMO INTERRATO**  
 H= 4,00 mt

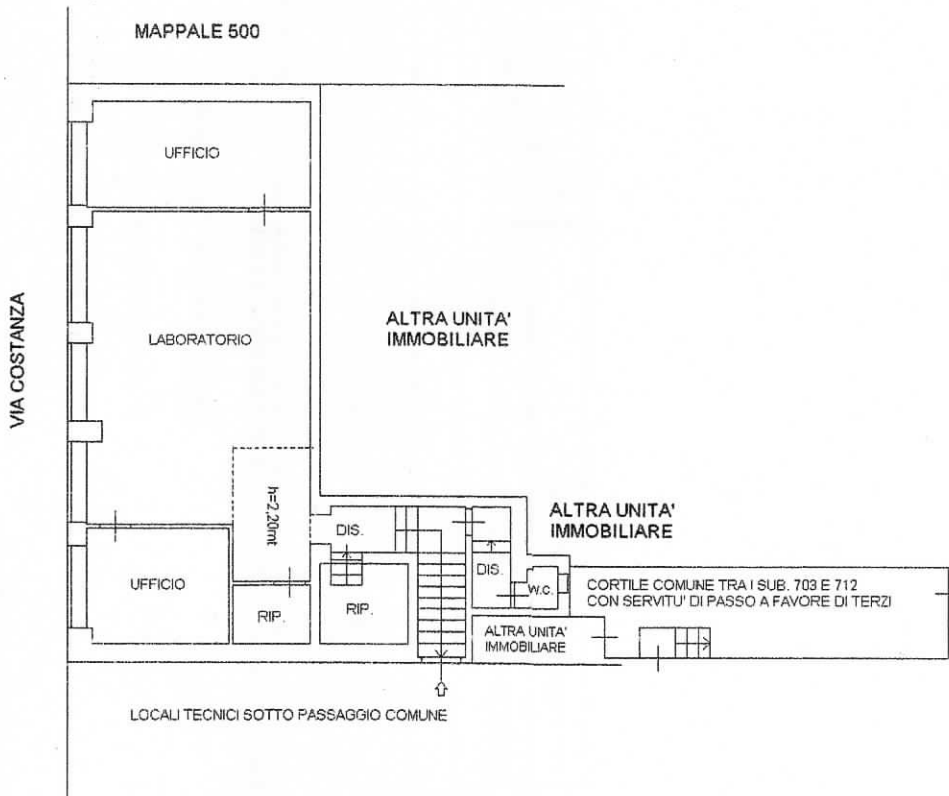

**GEOMETRA ENRICO MONGELLI**  
 Via Enzo Bellini 39 - 20099 Sesto San Giovanni (MI)  
 Tel. 02 232 665 23 - Fax 02 999 802 80 - Cell. 338 76 38 196  
 e-mail: enrico.mongelli@fastwebnet.it

**STUDIO TECNICO**

Codice Fiscale: MNGNRC60P10F2051 - Partita IVA 02827750965  
 Albo Geometri Provincia di Milano 8944  
 Abilitazione D. Lgs 494/96 il 4/12/1997  
 Albo Certificazioni Energetici Regione Lombardia n; 8017  
 Abilitazione L. 818/84 n; MI 0844 G 00913

**COPIA CONFORME ALL'ORIGINALE**  
**INVIATA MEDIANTE SUPPORTO INFORMATICO**  
 In data ..... 26.05.2017 .....  
 Protocollo n. .... M10250.377 .....  
 Tecnico ..... geom. Stefano Mongelli .....  
 Località e data ..... SESTO S. GIOVANNI ..... 26.05.2017 .....