


1:50

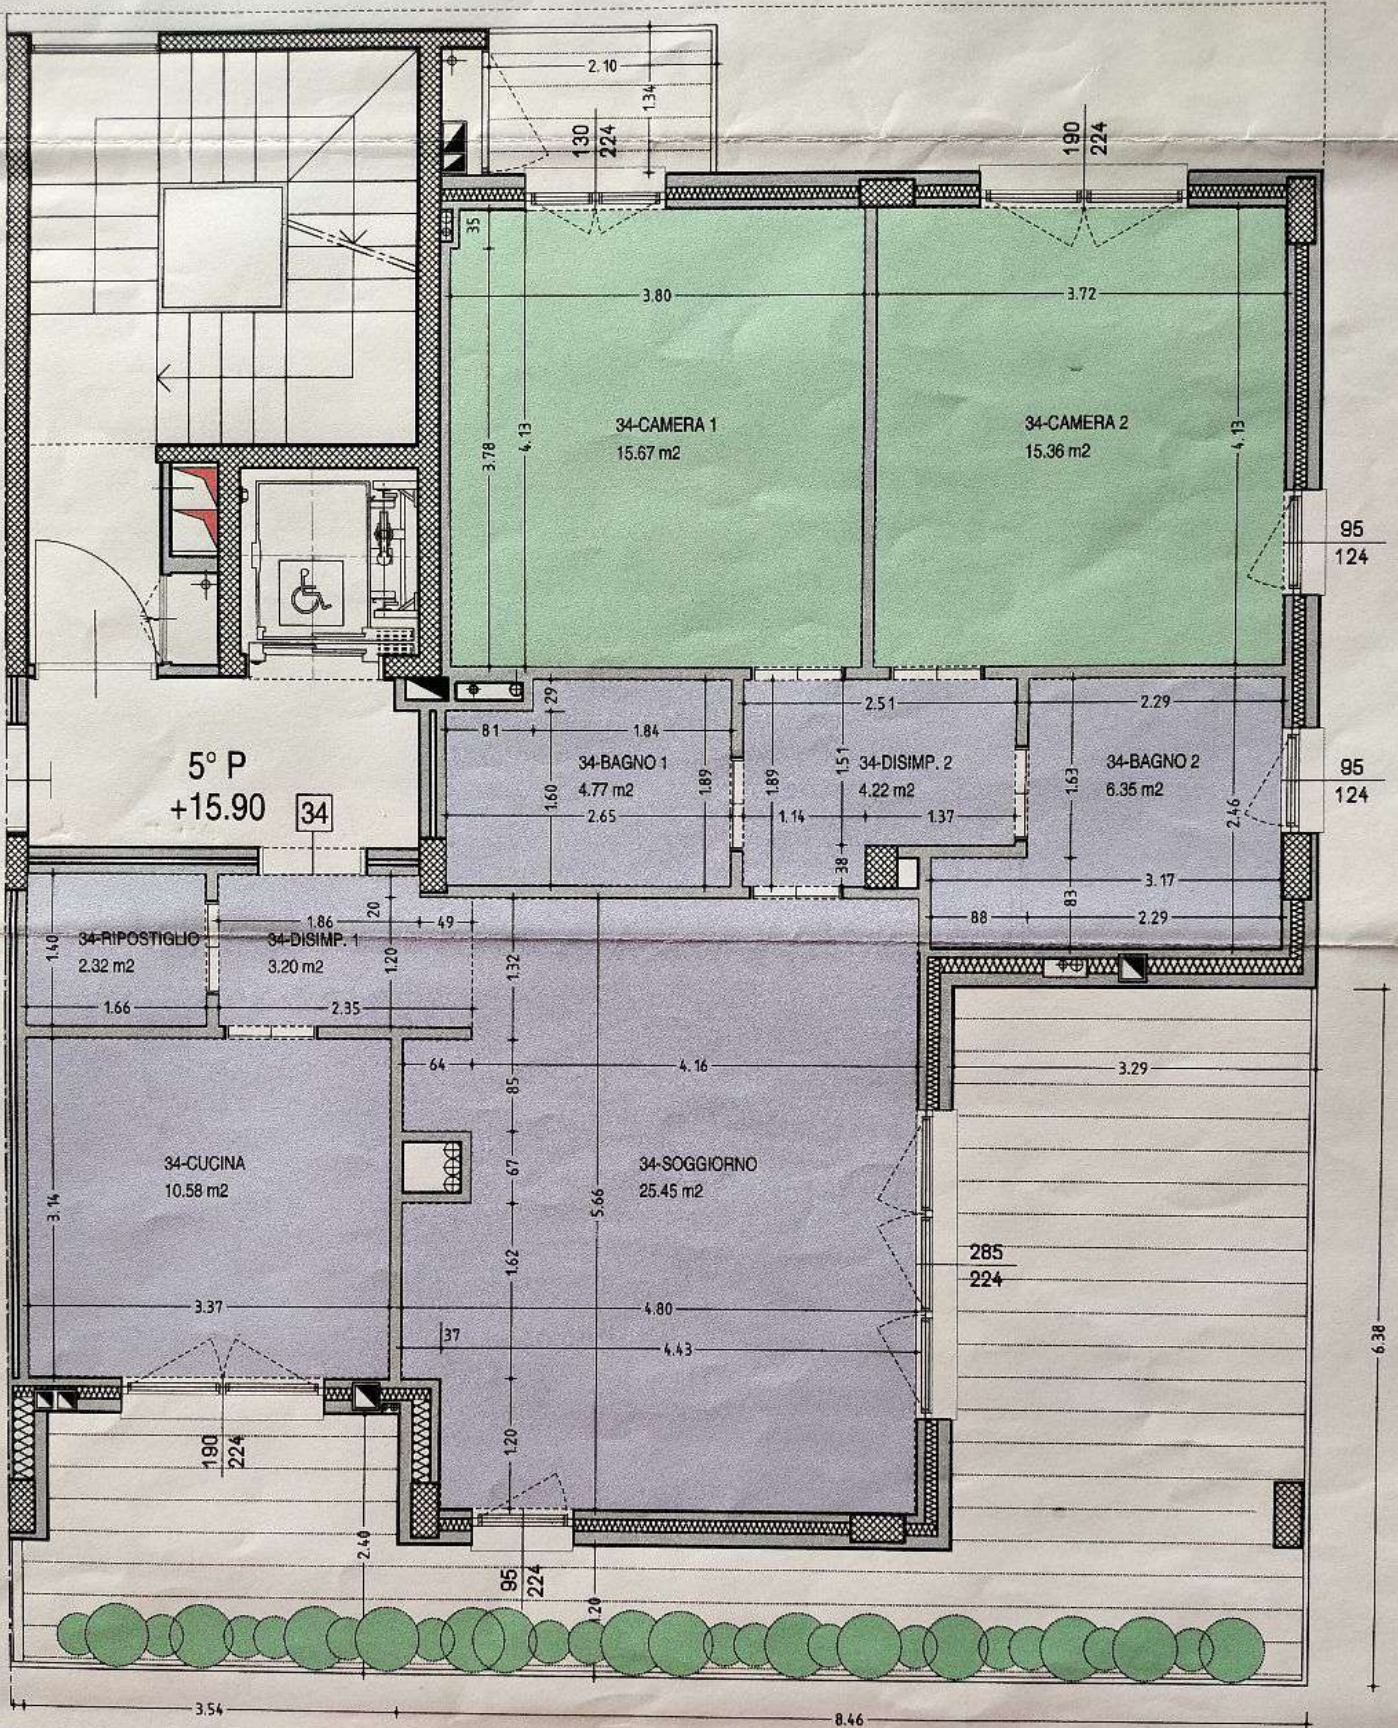

5° piano - trilocale
appartamento n° 34

①
PAVIMENTO IN TAVOLETTE DI
ROVERE cm 30 X 6.5 spess. cm 10

②
PAVIMENTO/RIVESTIMENTO
IN PIASTRELLE SMALTATE IN
MONOCOTTURA cm 30 X 30
e/o
PAVIMENTO/RIVESTIMENTO
IN PIASTRELLE DI GRES
PORCELLANATO cm 30 X 30