
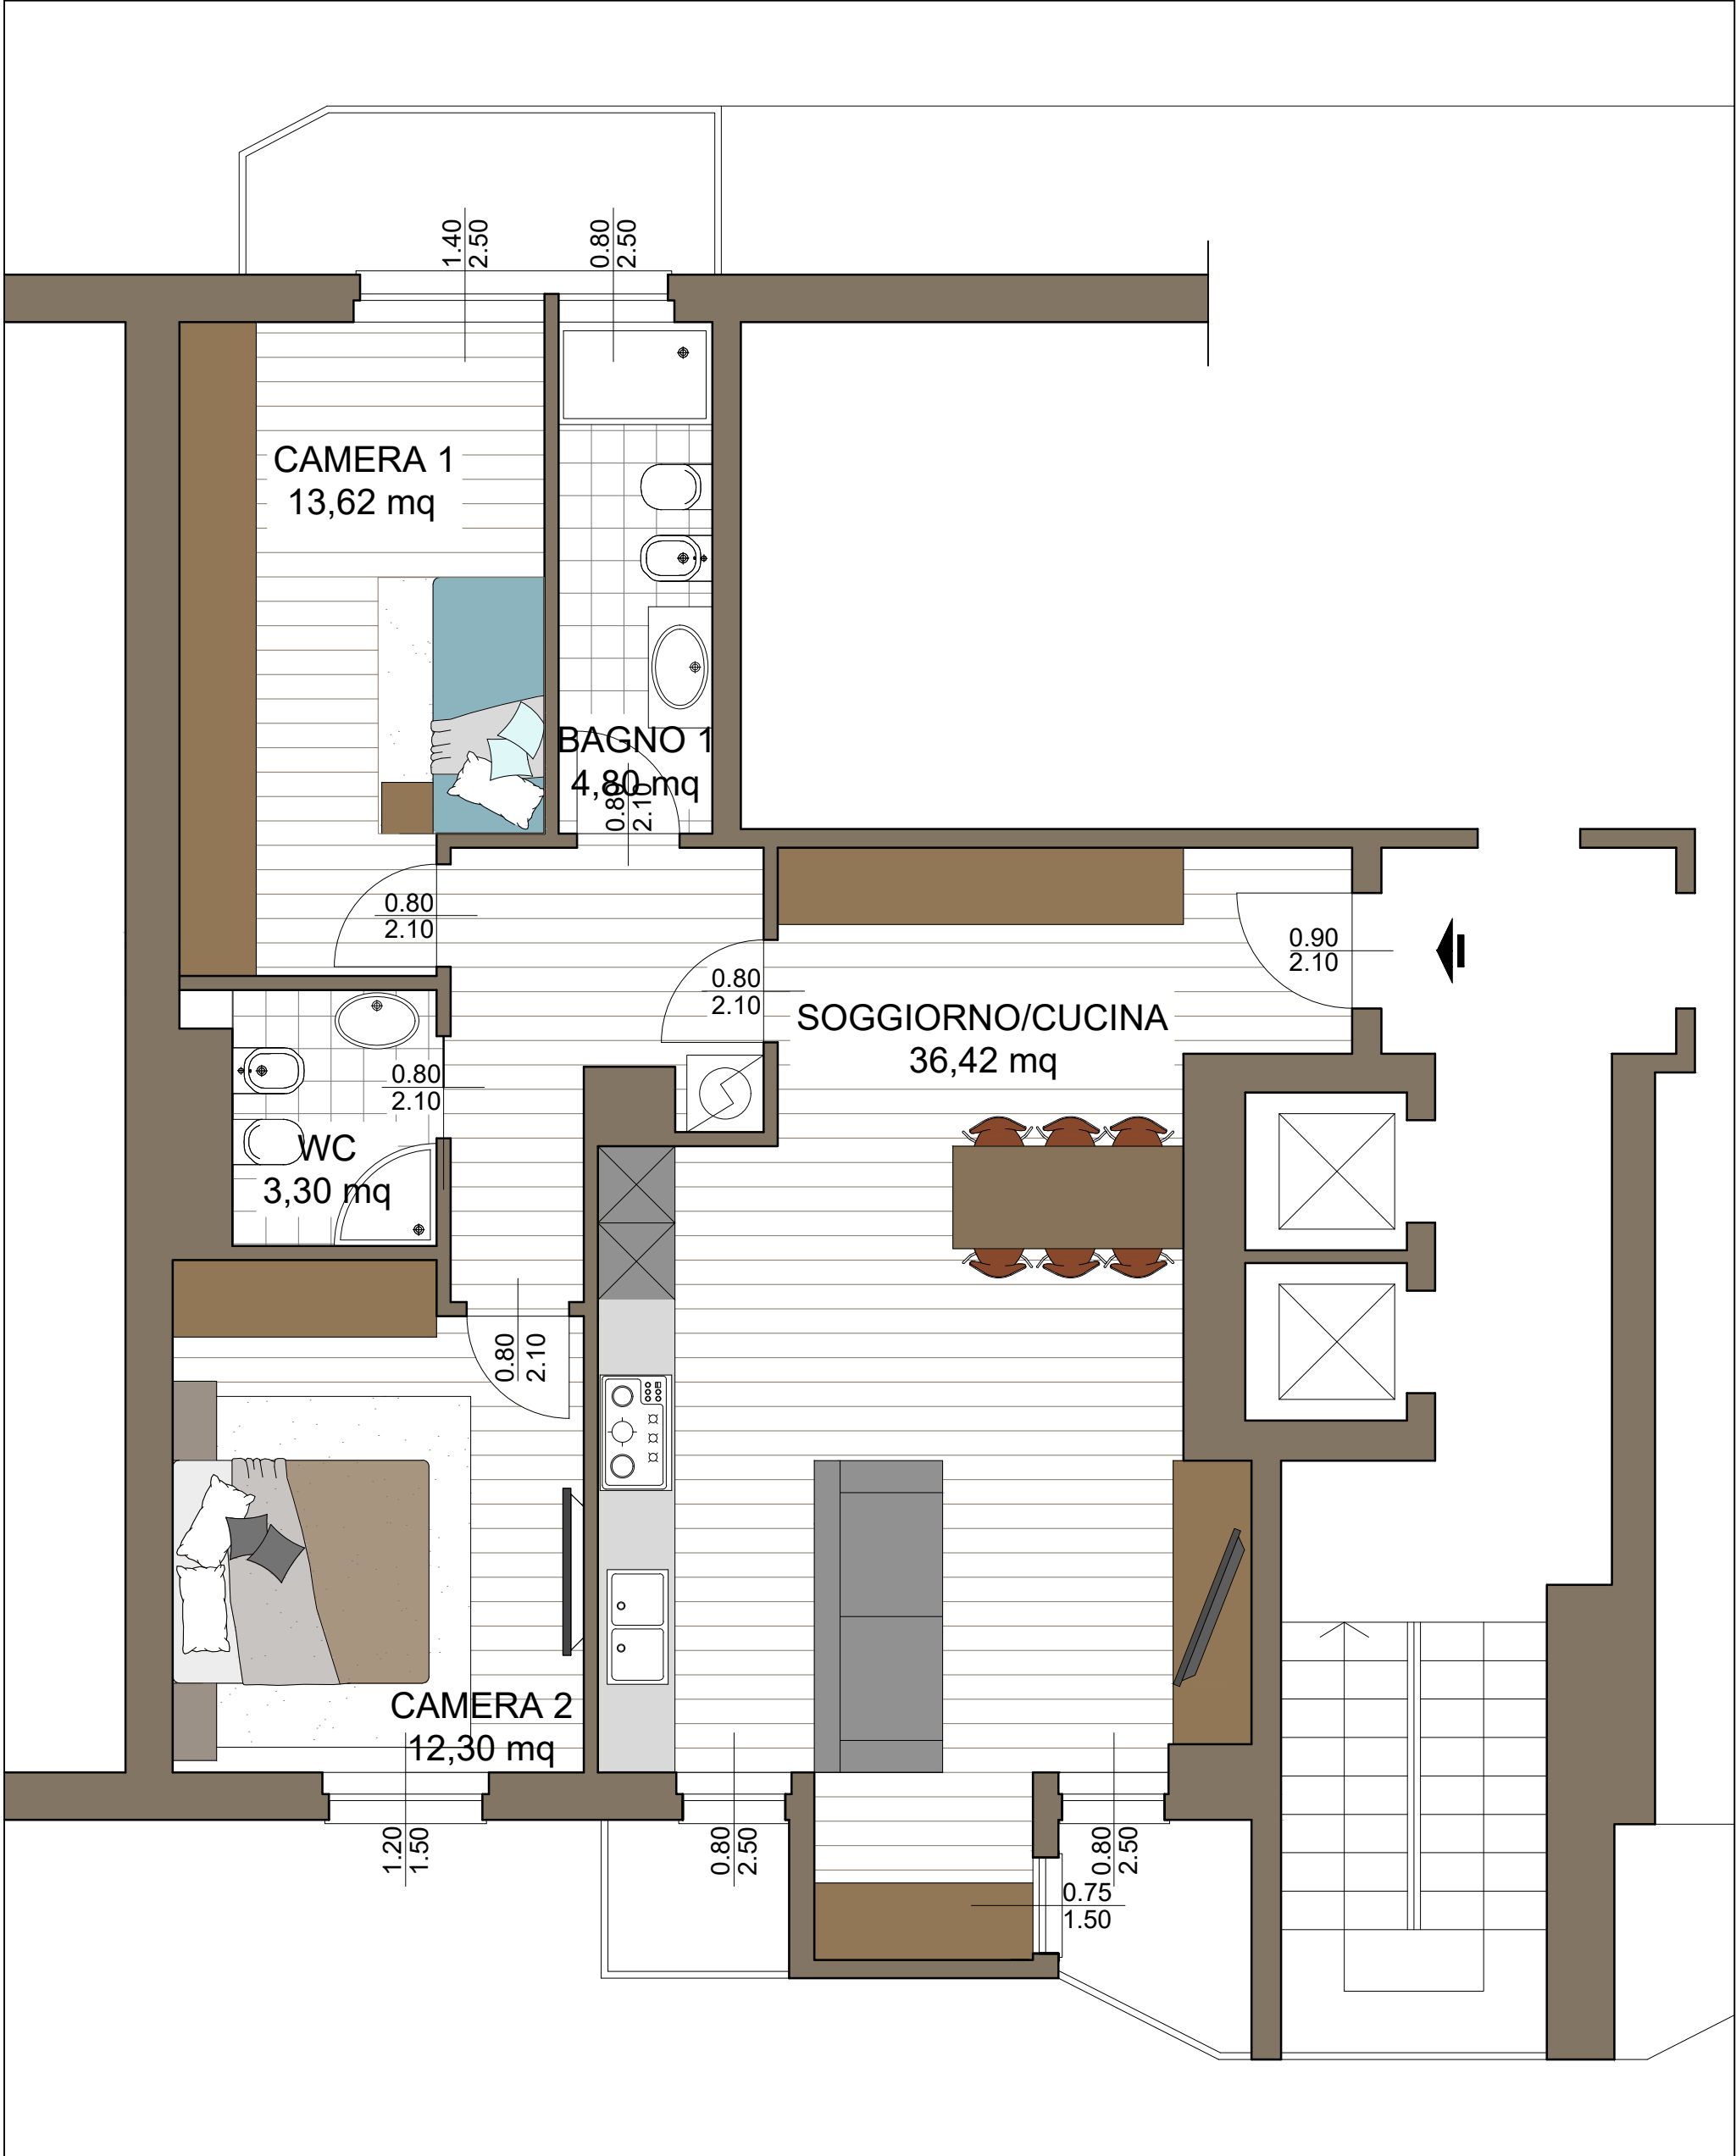


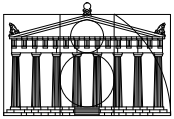

 STUDIO DI PROGETTAZIONE STUDIO ASSOCIATO POZZI & MAURI Corso Italia n°71 20813, Bovisio Masciago (MB) Tel./Fax: 0362/592070 e-mail: info@pozzimauroi.it Sito web: www.pozzimauroi-architetti.it		LUOGO:		COMMITTENTE:	
		MILANO		PAGLIARDINI	
		PROGETTO:		DATA PROGETTO:	ASSUNTORE DEI LAVORI:
		RIDISTRIBUZIONE INTERNA		12/06/2025	
TECNICO E D.L.:		TIMBRO E FIRMA:		SCALA DISEGNO:	TAVOLA DISEGNO N°:
Architetto POZZI PIERANGELO				scala 1:100	01