


Metrature:	
Piano primo	mq. 60.60
Terrazze	mq. 13.00
Box auto	mq. 22.90

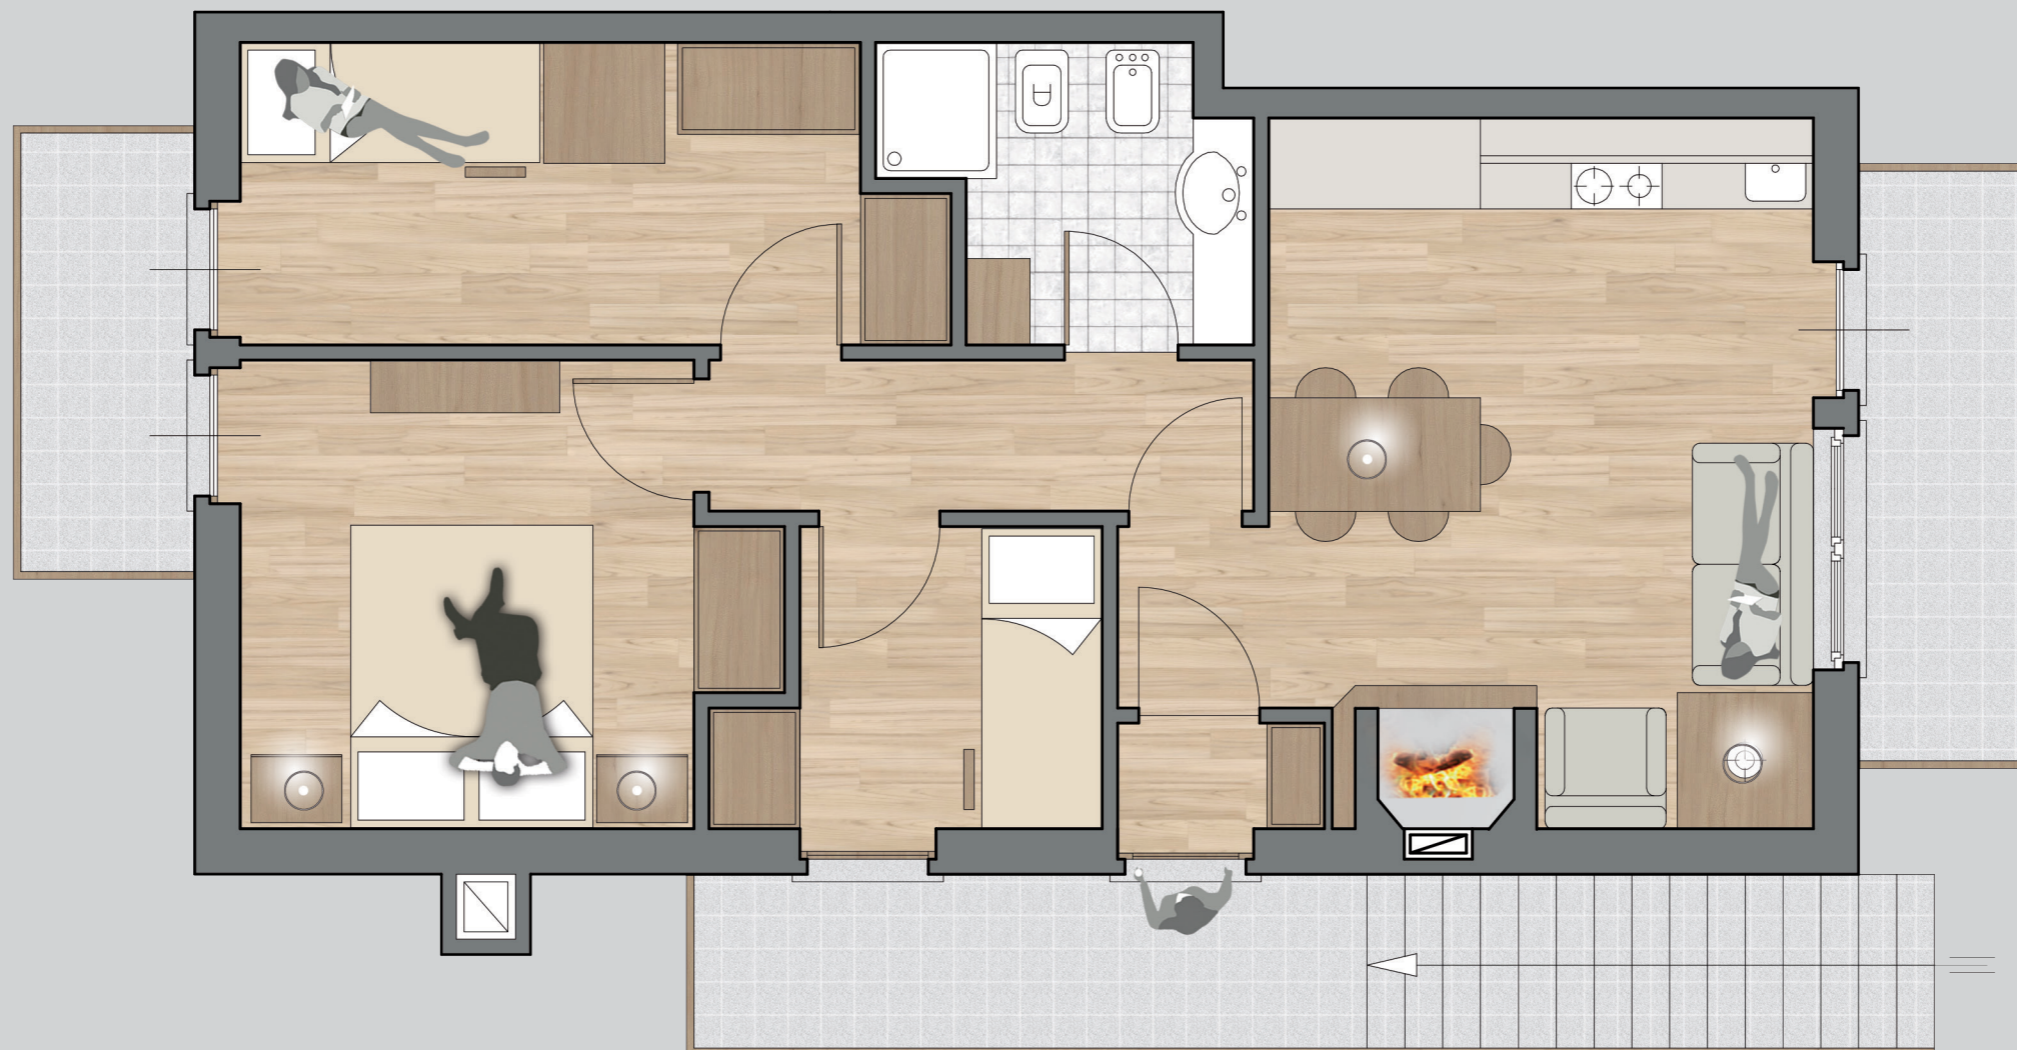


A due passi dal centro di Asiago, in una zona tranquilla e con molto verde, proponiamo appartamento al piano primo composto da soggiorno con angolo cottura, caminetto e terrazza, una camera matrimoniale, due camere con letto a castello anch'esse servite da terrazza, bagno con doccia. Nel piano interrato box auto.

Classe Energetica:

PIANTA PIANO PRIMO

Metrature:	
Piano primo	mq. 60.60
Terrazze	mq. 13.00
Box auto	mq. 22.90

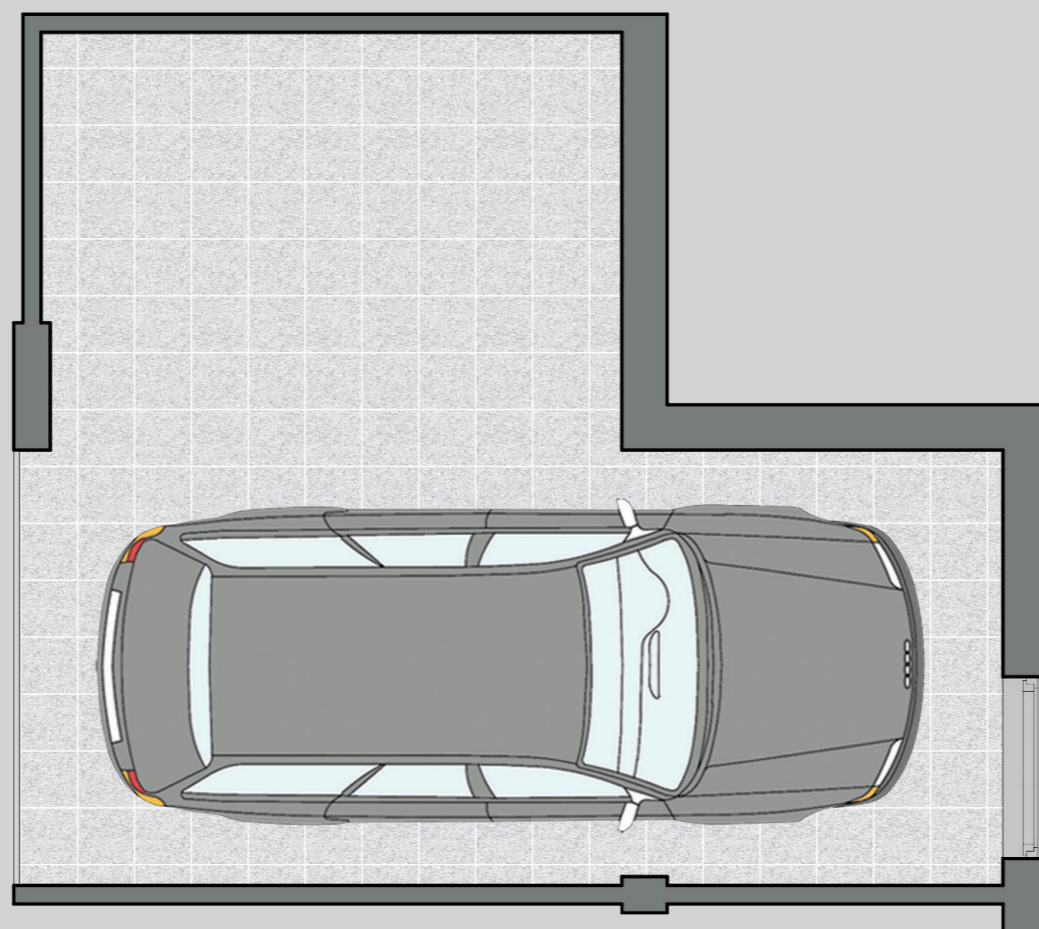

A due passi dal centro di Asiago, in una zona tranquilla e con molto verde, proponiamo appartamento al piano primo composto da soggiorno con angolo cottura, caminetto e terrazza, una camera matrimoniale, due camere con letto a castello anch'esse servite da terrazza, bagno con doccia. Nel piano interrato box auto.

Classe Energetica:

BOX AUTO