




LARICI 5 INT. 2

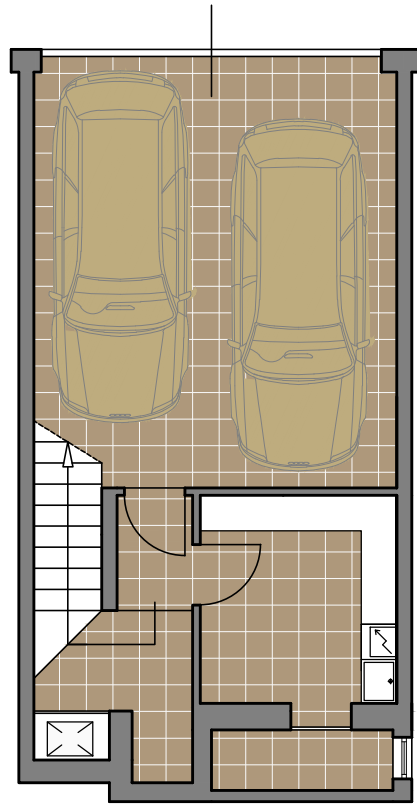

PIANTA PIANO INTERRATO

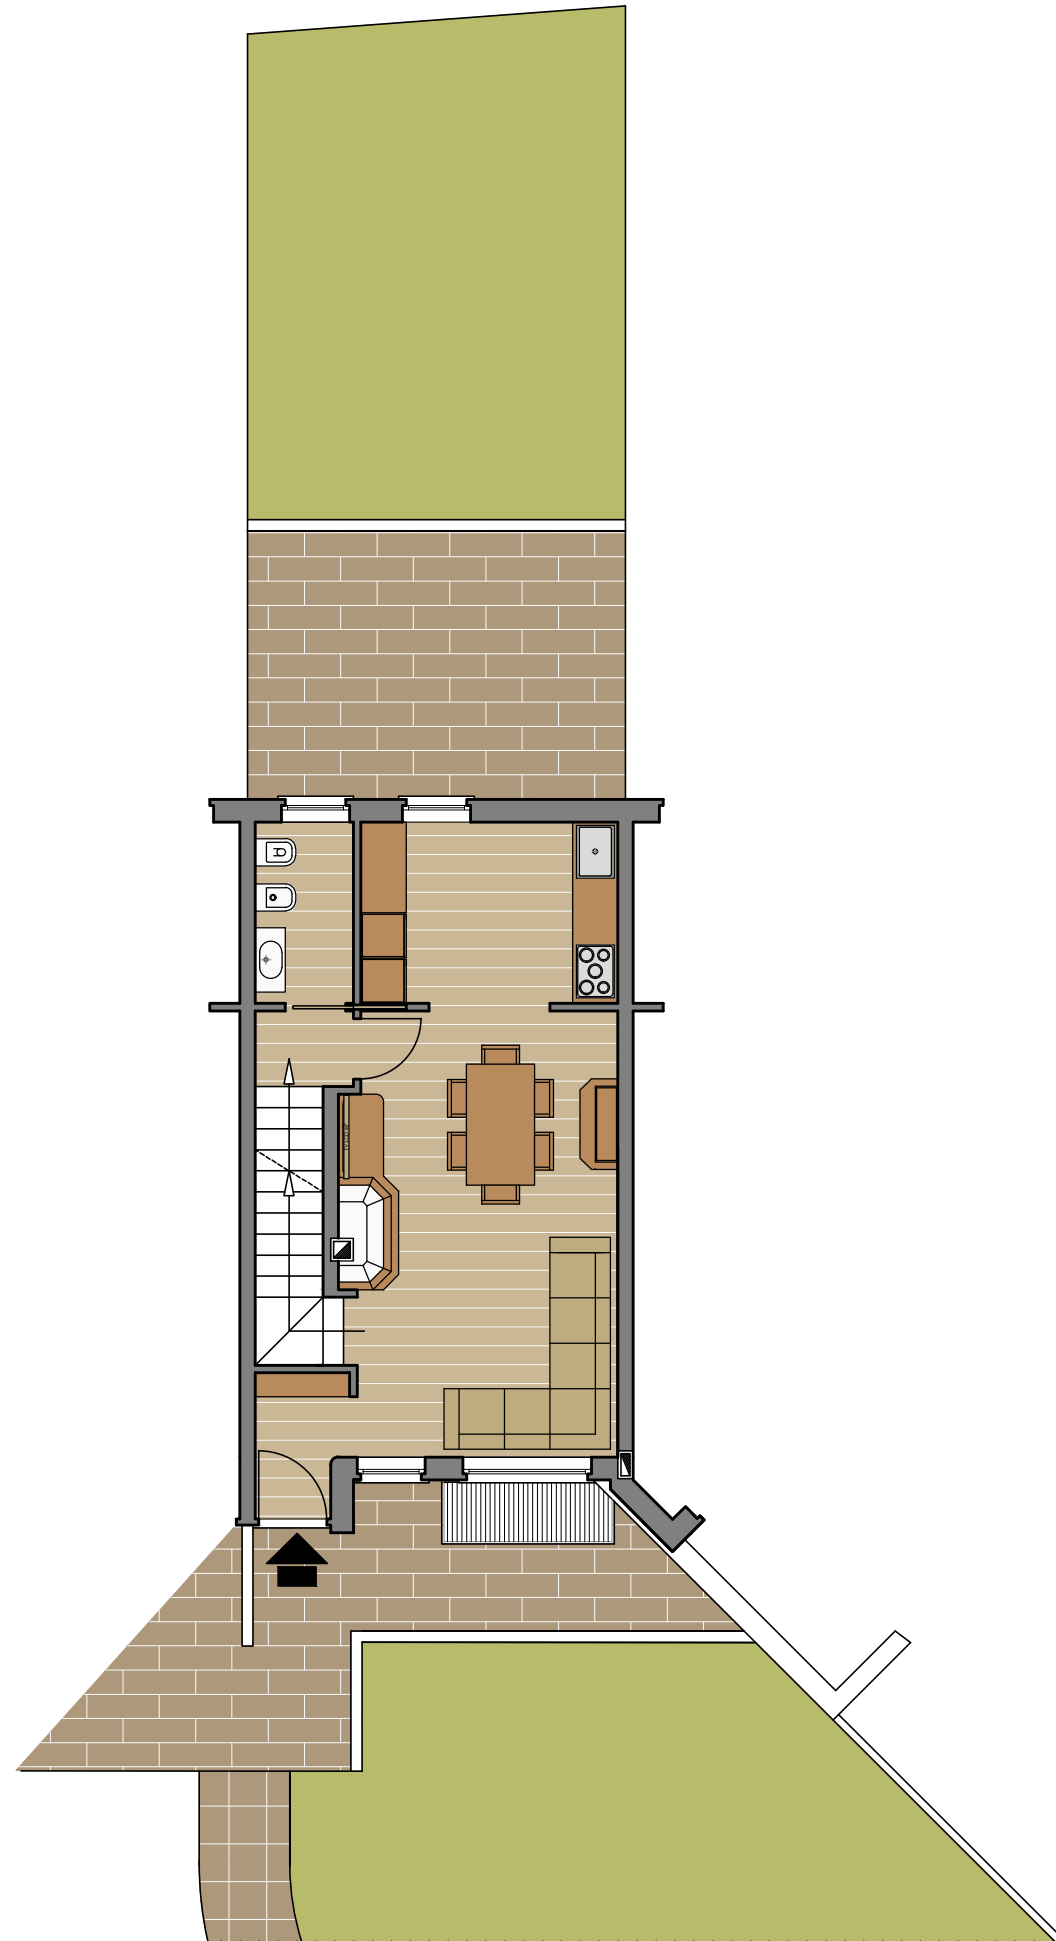

PIANTA PIANO TERRA

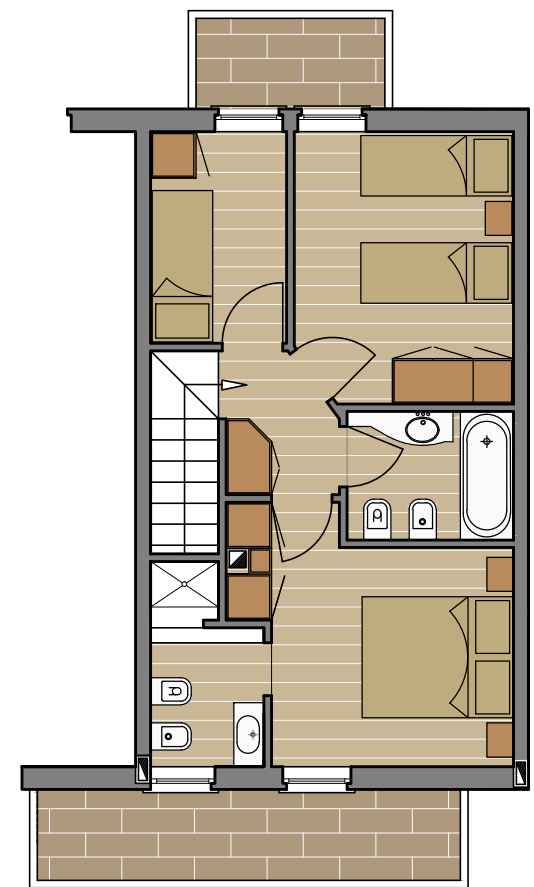

PIANTA PIANO SOTTOTETTO