

**Agenzia del Territorio
CATASTO FABBRICATI
Ufficio Provinciale di
Vicenza**

Dichiarazione protocollo n. VI0130613 del 09/06/2005

Planimetria di u.i.u. in Comune di Vicenza

Identificativi Catastali:

Sezione:

Foglio:

Particella:

Subalterno:

Compilata da:


Iscritto all'albo:
Geometri

Prov. Vicenza

N.

Scheda n. 1

Scala 1:200

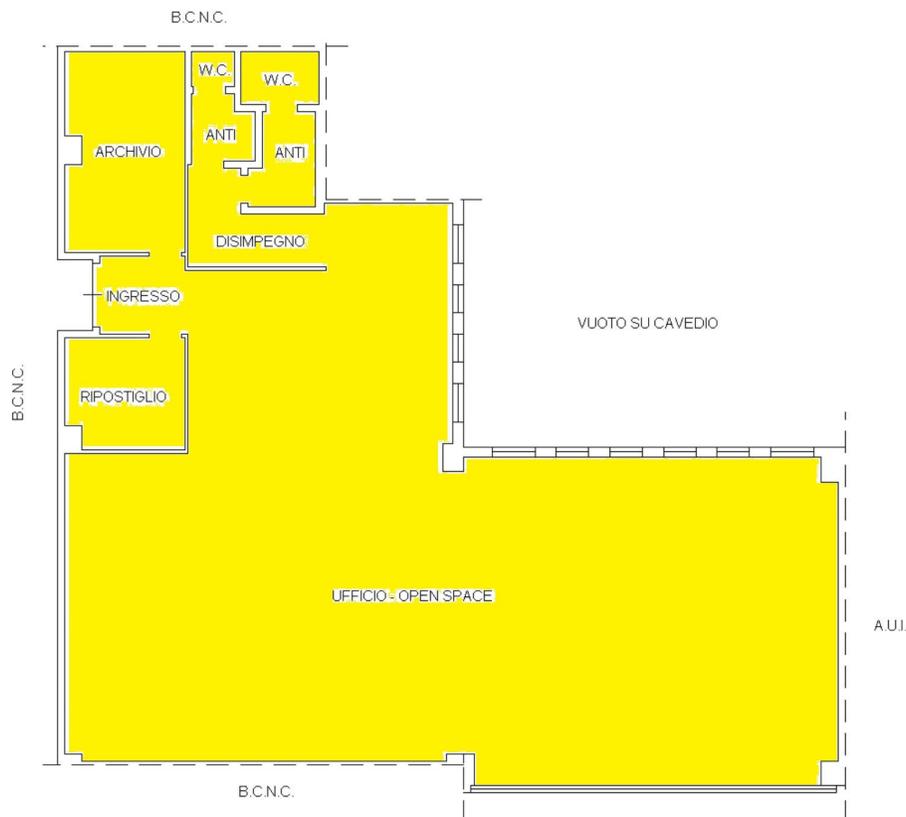

Piano Quarto
H=ml. 3.50

Ultima planimetria in atti

Data: 26/08/2024 - n. T205055 - Richiedente: LNDGRC68S07L840X

Totale schede: 1 - Formato di acquisizione: A4(210x297) - Formato stampa richiesto: A4(210x297)

