



## PIANO SEMINTERRATO

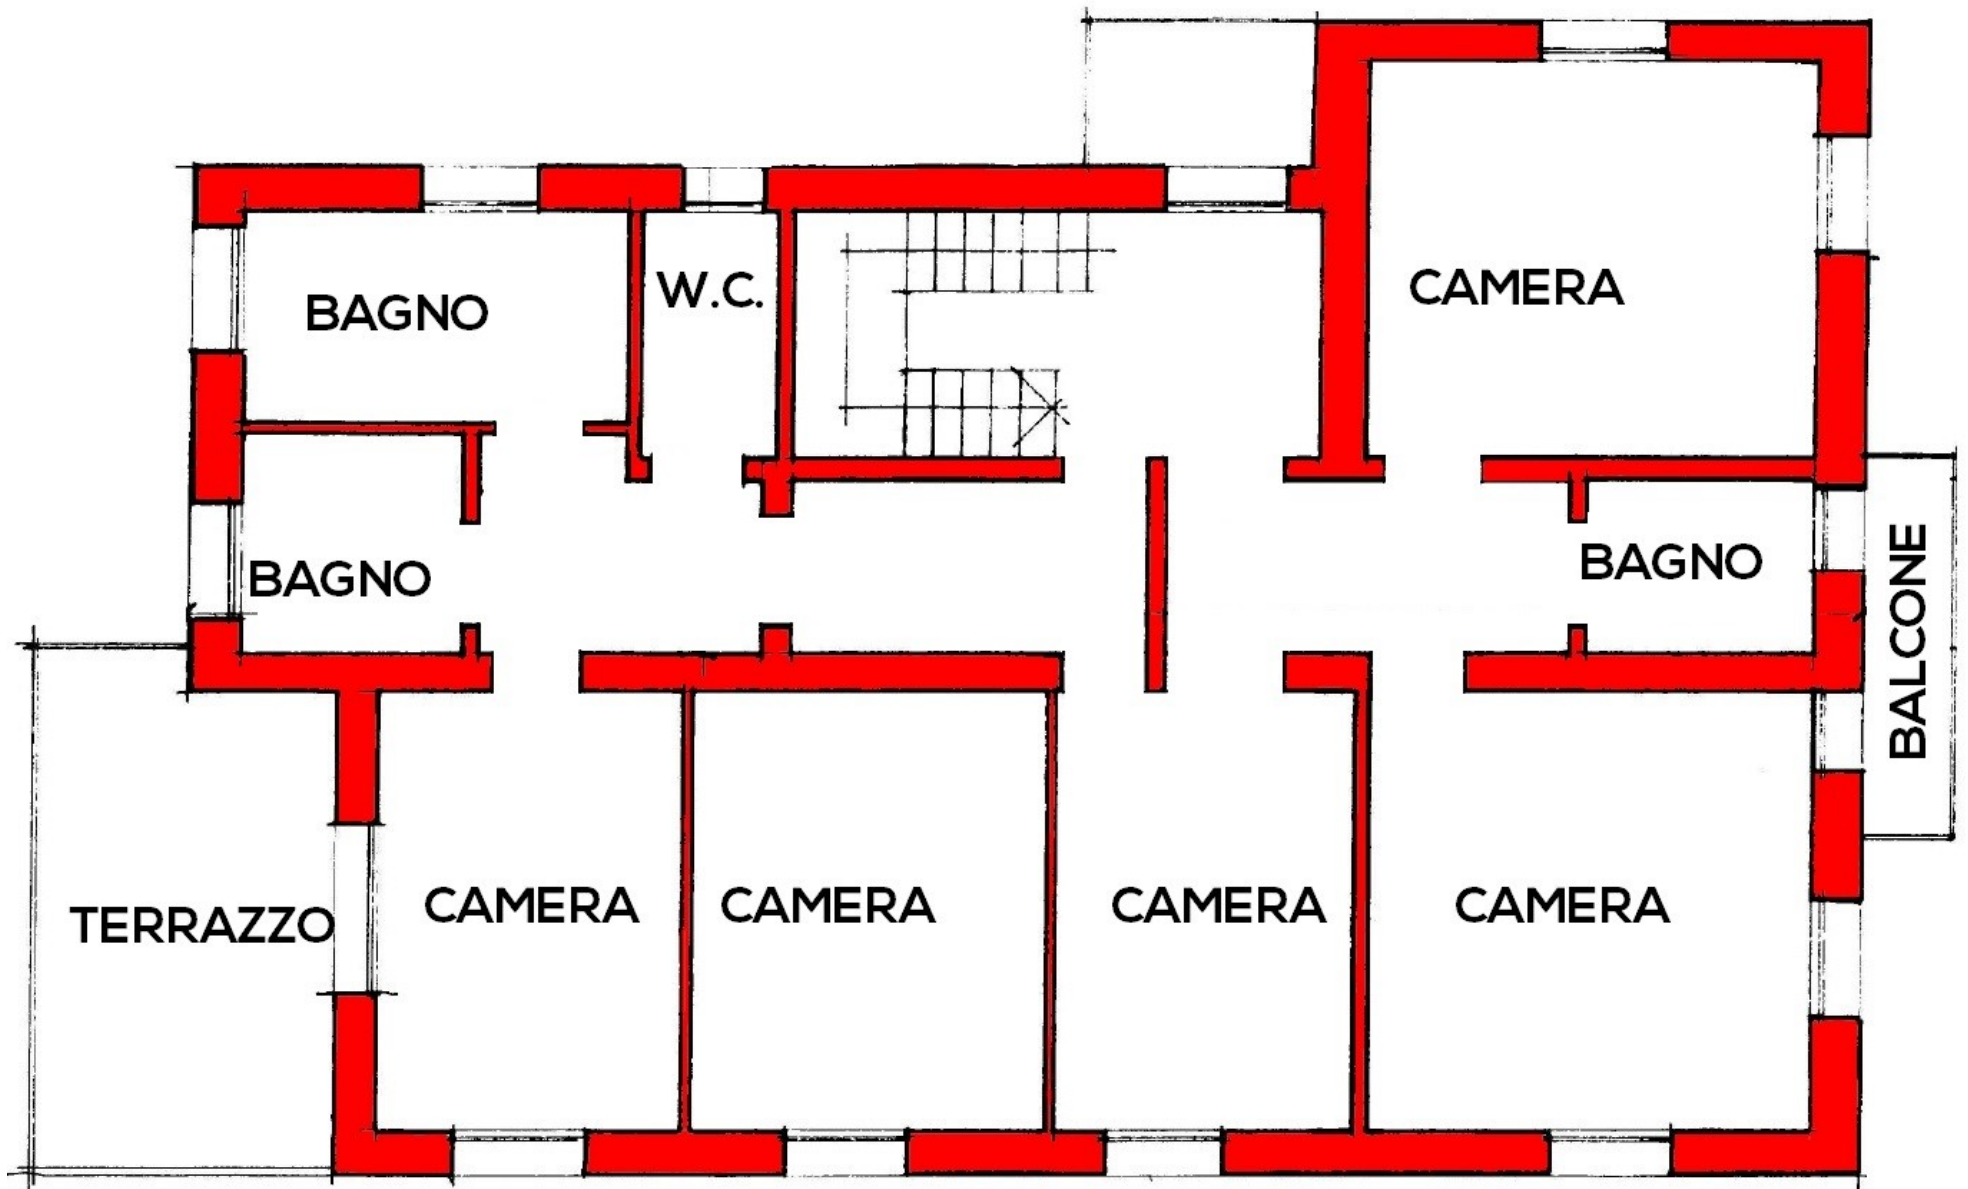

## PIANO TERRA

 STUDIO  
**SAN  
MARTINO**  
Via Cavour 38  
VARESE  
www.studiosanmartino.it  
**0332-280.230**

Il presente documento non ha alcun vincolo contrattuale: superfici, misure e nomenclatura dei locali sono da intendersi puramente indicative

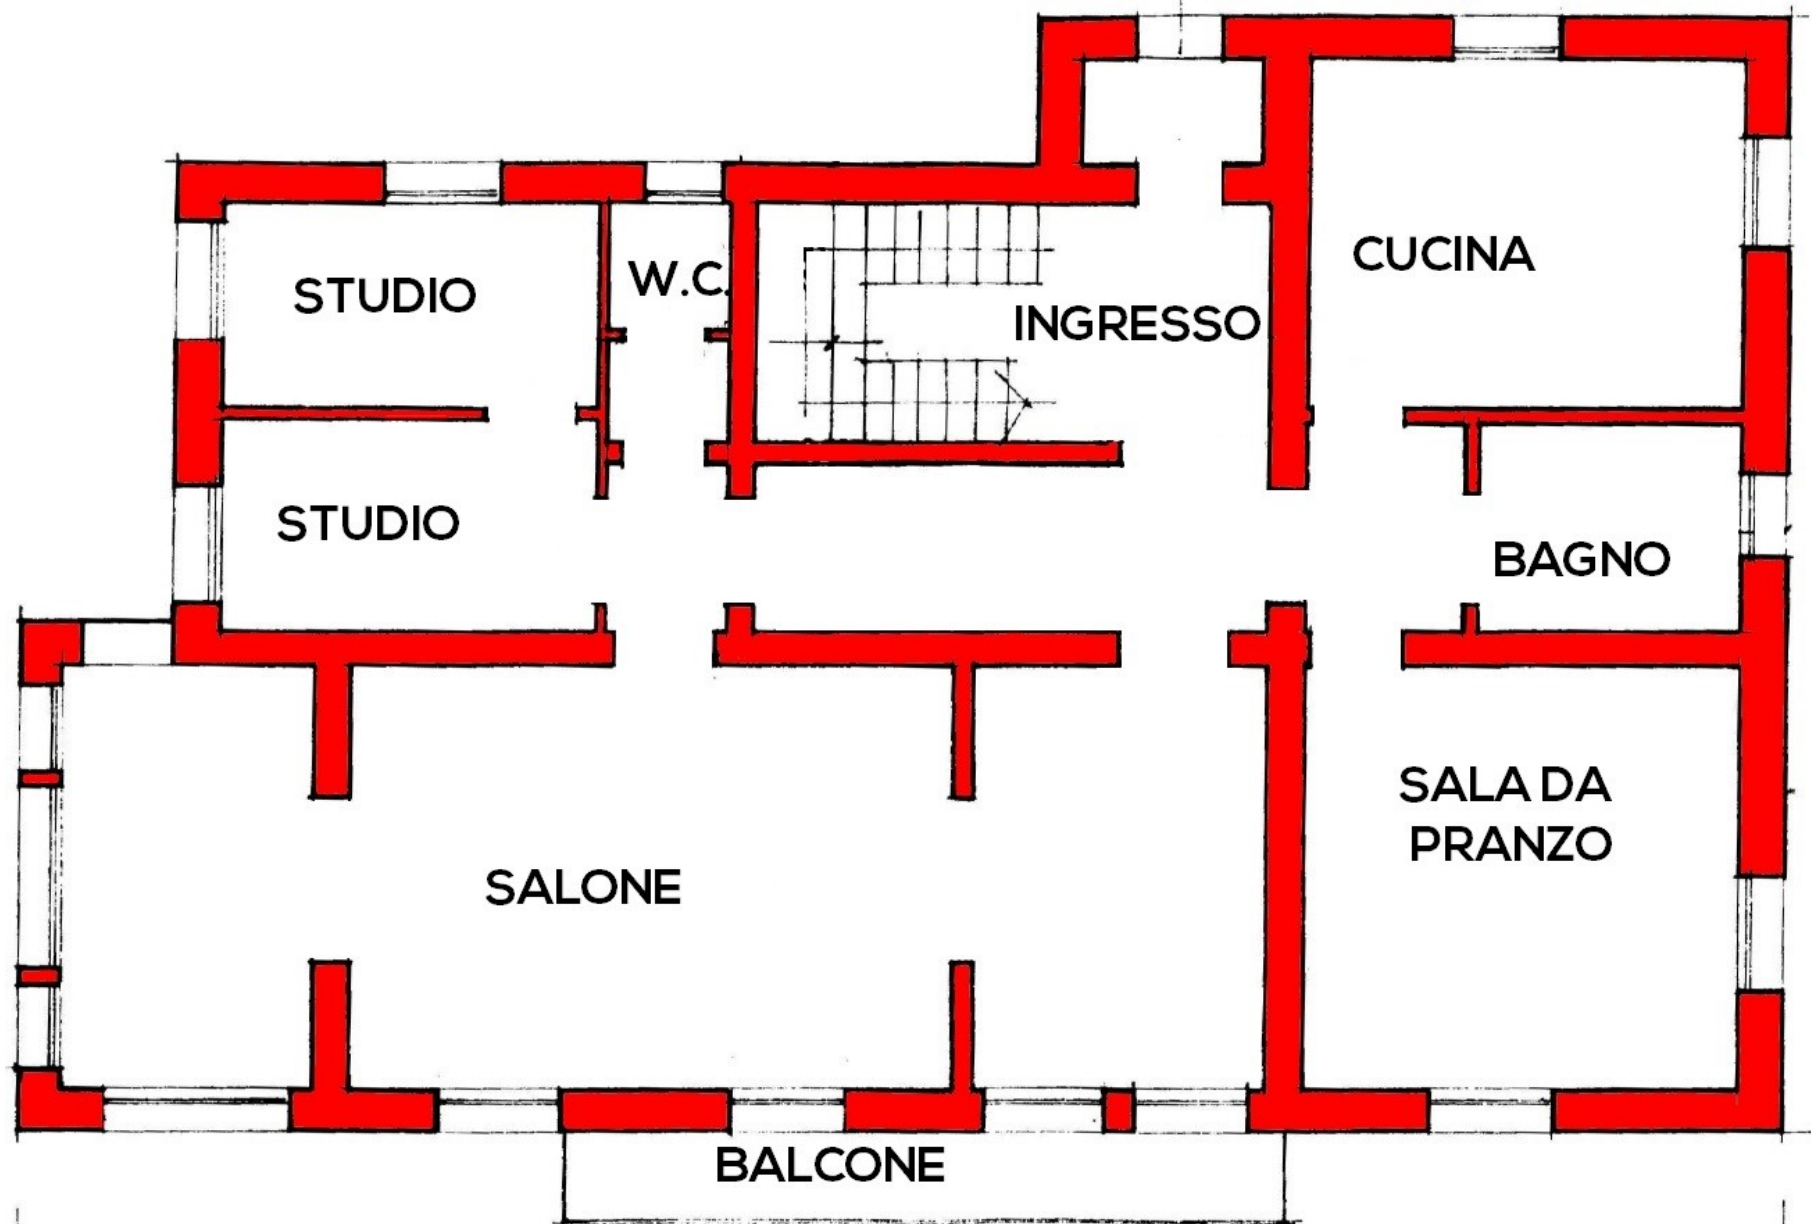


## PIANO PRIMO

 STUDIO  
**SAN  
MARTINO**  
Via Cavour 38  
VARESE  
www.studiosanmartino.it  
**0332-280.230**

Il presente documento non ha alcun vincolo contrattuale: superfici, misure e nomenclatura dei locali sono da intendersi puramente indicative



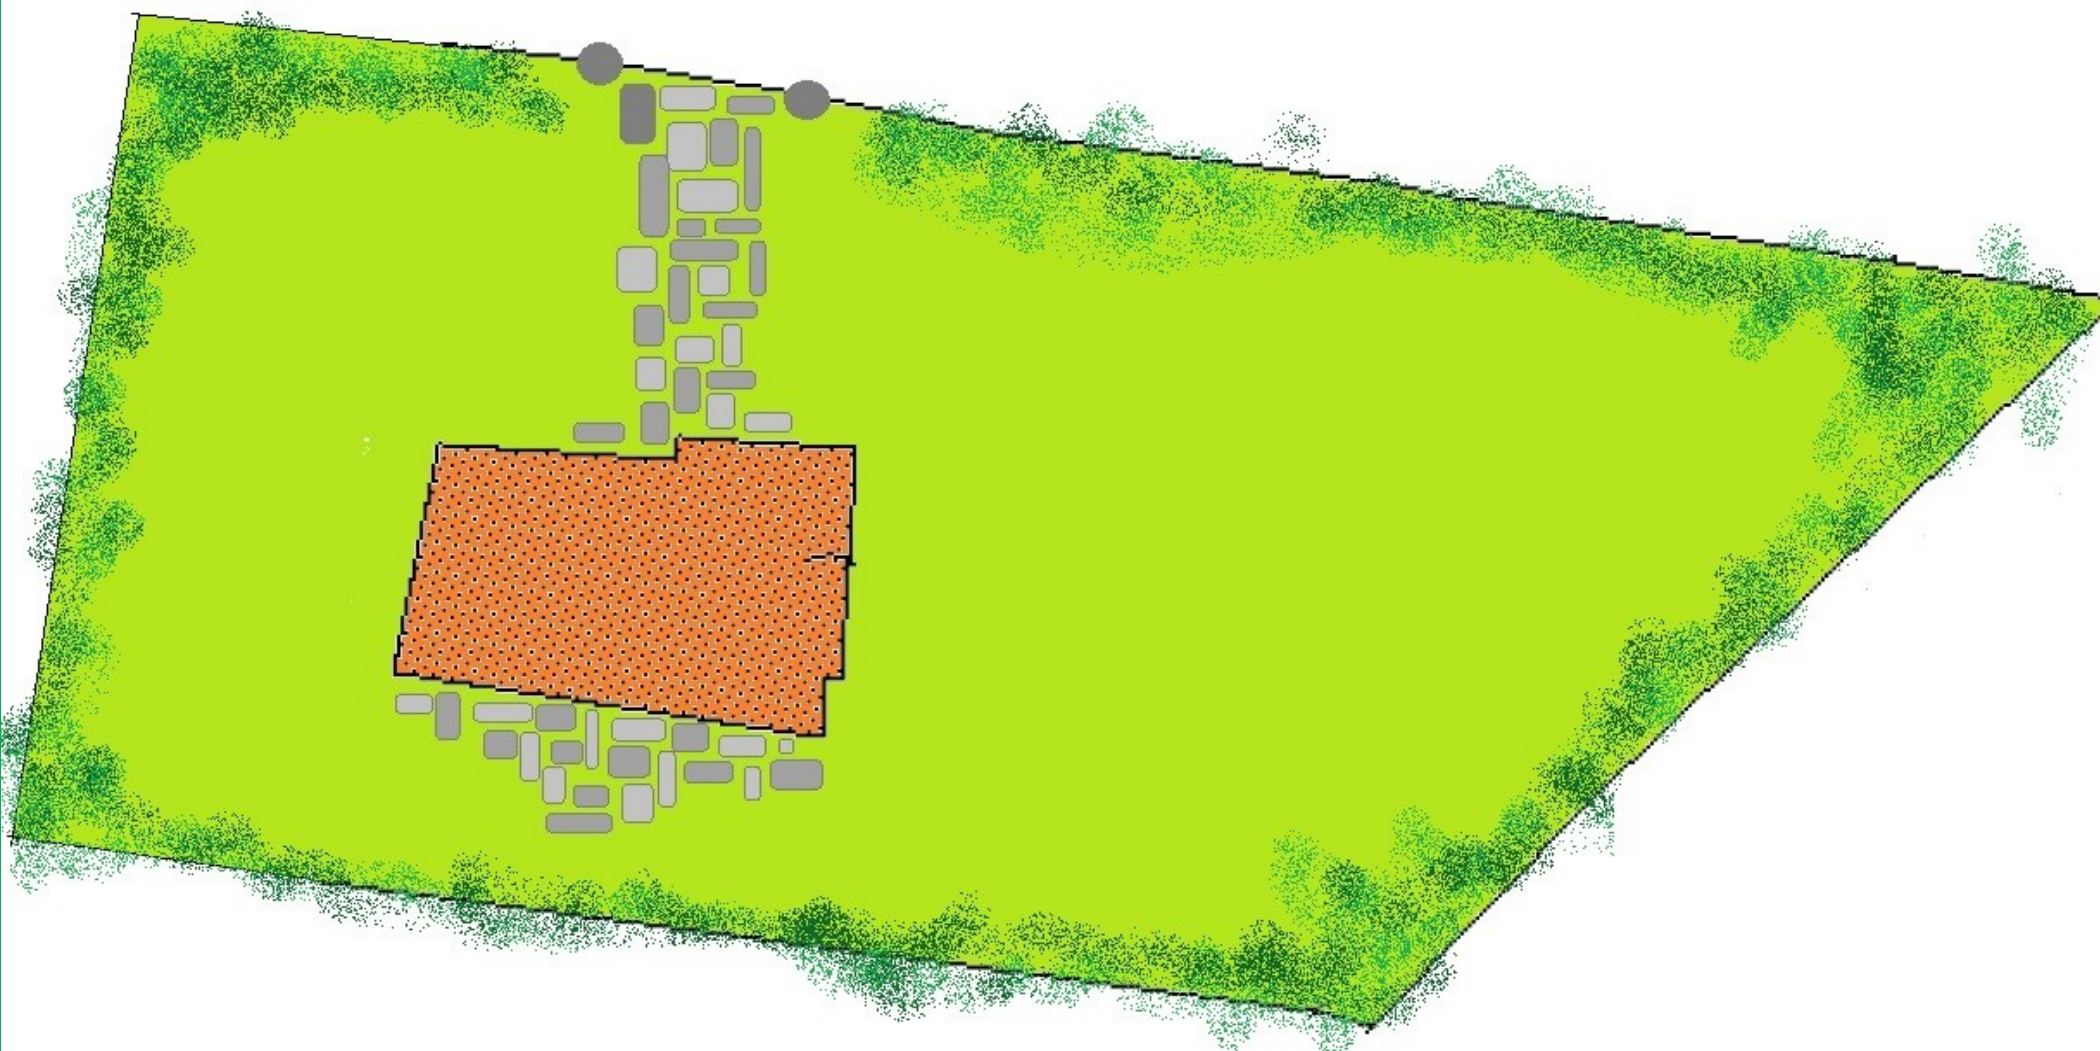

STUDIO  
**SAN  
MARTINO**

Via Cavour 38  
VARESE  
[www.studiosanmartino.it](http://www.studiosanmartino.it)

**0332-280.230**

Il presente documento non ha alcun vincolo contrattuale: superfici, misure e nomenclatura dei locali sono da intendersi puramente indicative