


## Piano Secondo

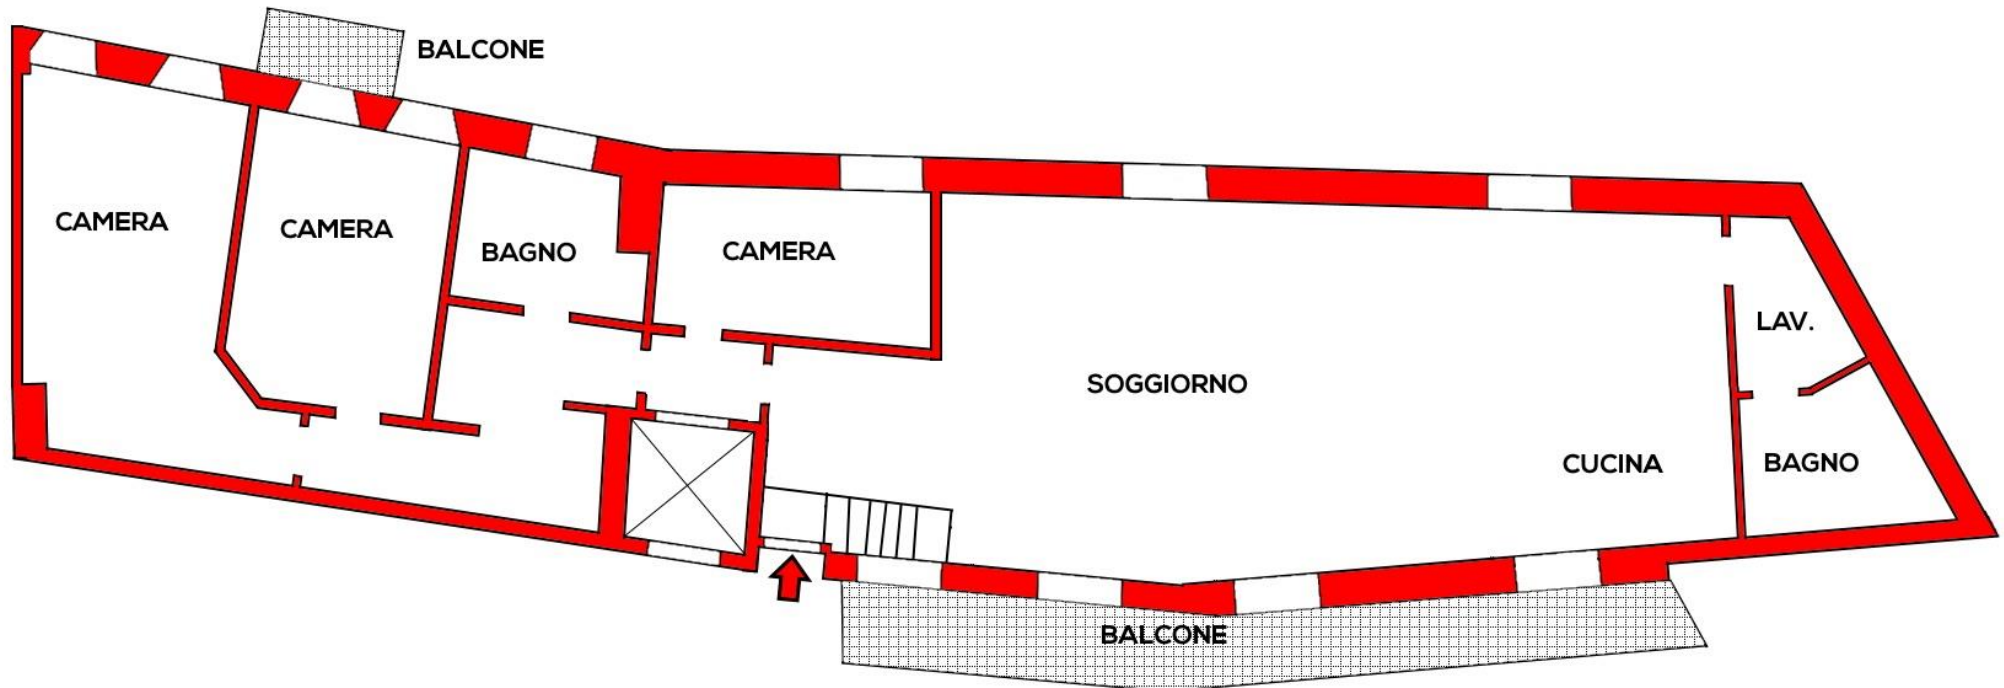

## IPOSTESI DI CAMBIO DESTINAZIONE D'USO



Via Cavour 38  
VARESE  
www.studiosanmartino.it

**0332-280.230**

Il presente documento non ha alcun vincolo contrattuale: superfici, misure e nomenclatura dei locali sono da intendersi puramente indicative