


Il presente documento non ha alcun vincolo contrattuale: superfici, misure, nomenclatura dei locali, nonché le ipotesi progettuali sono da intendersi puramente indicative.

PIANO TERRENO

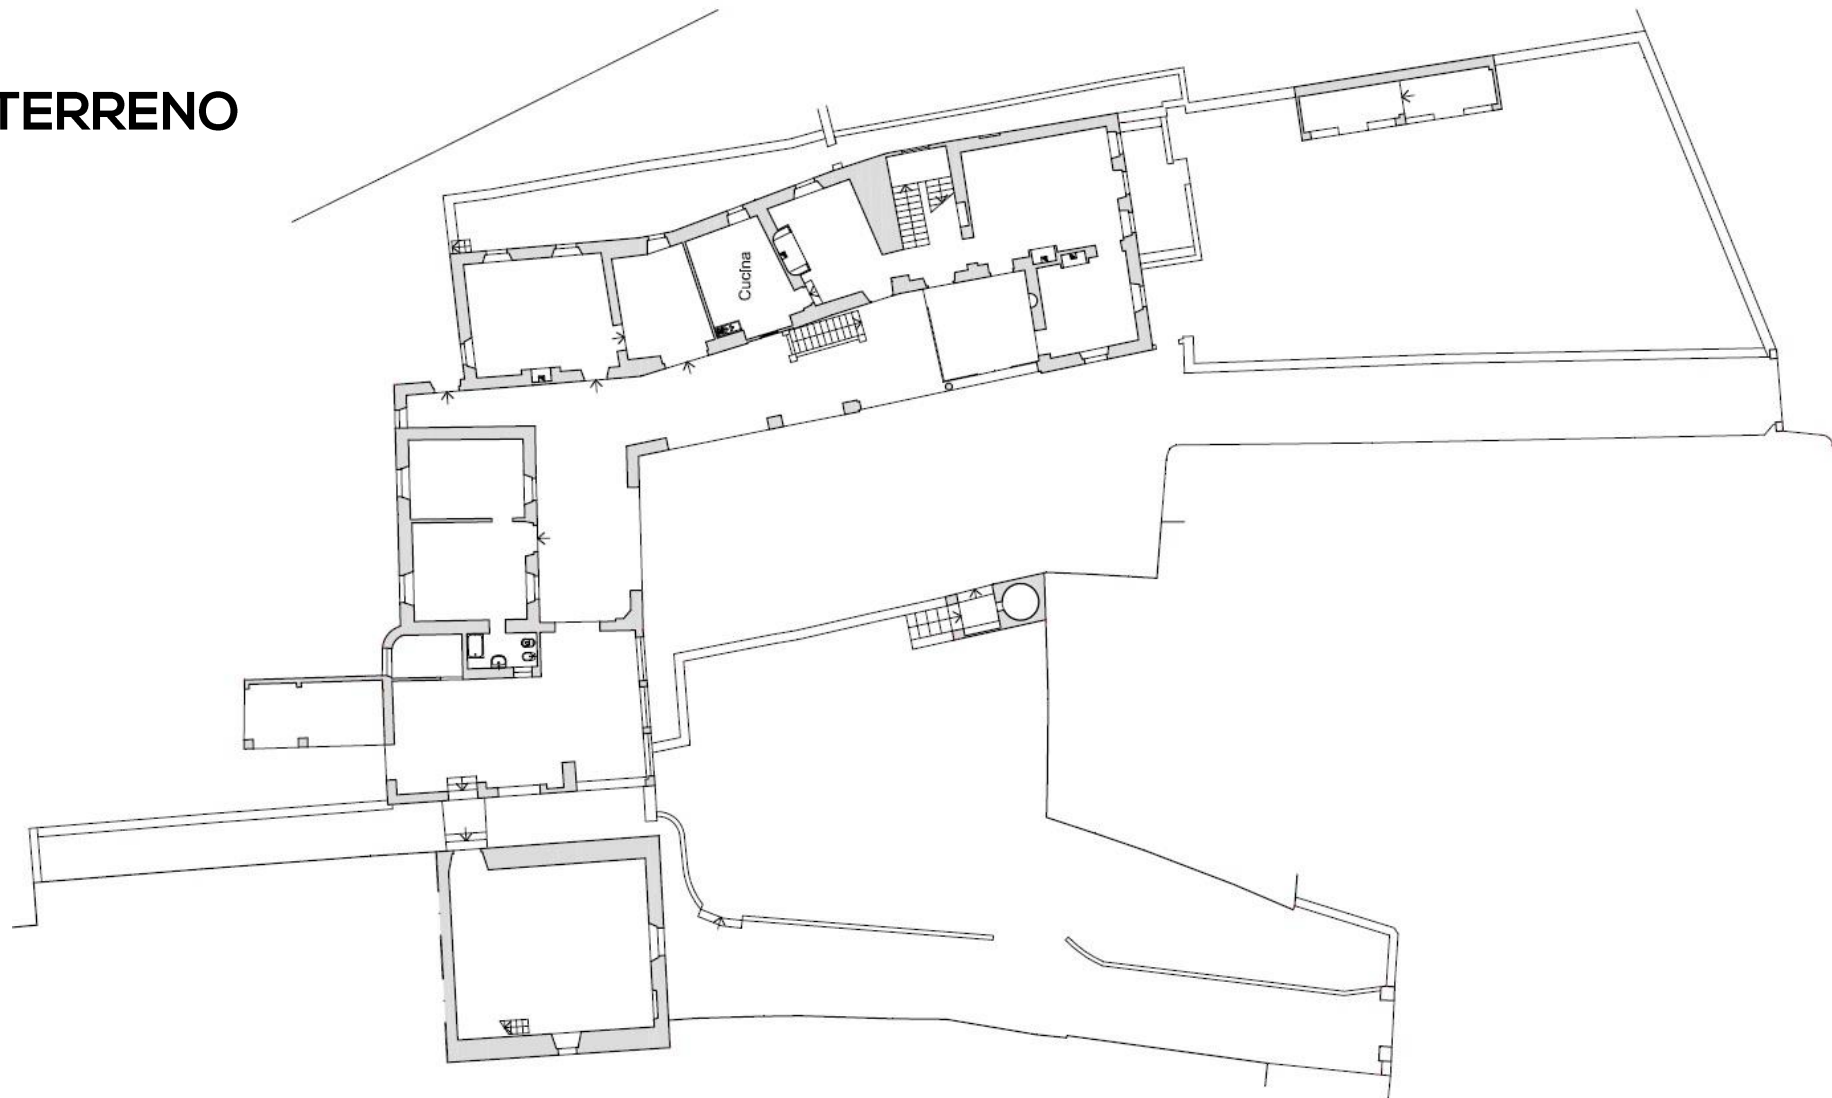

STUDIO
**SAN
MARTINO**


Giuseppe Baranzini
AGENTE IMMOBILIARE

0332-280.230


Via Cavour 38 - Varese
info@studiosanmartino.it

Il presente documento non ha alcun vincolo contrattuale: superfici, misure, nomenclatura dei locali, nonché le ipotesi progettuali sono da intendersi puramente indicative.

PIANO 1°

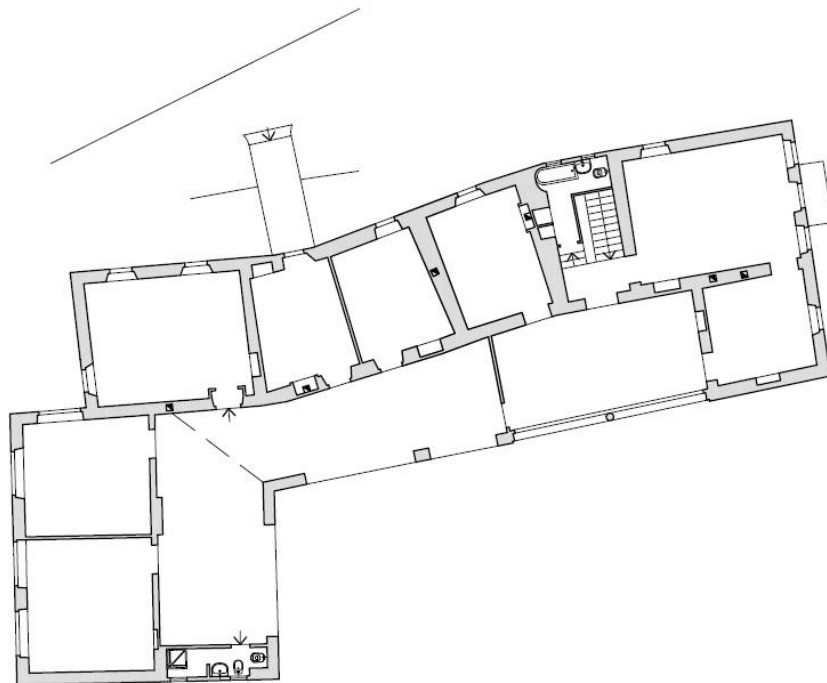

PIANO 1° torre

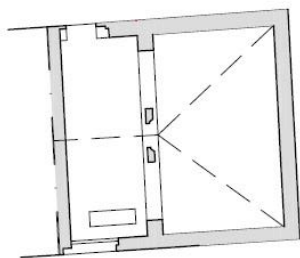

Piano S1 torre

