


Il presente documento non ha alcun vincolo contrattuale: superfici, misure, nomenclatura dei locali, nonché le ipotesi progettuali sono da intendersi puramente indicative.

## PIANO TERRENO

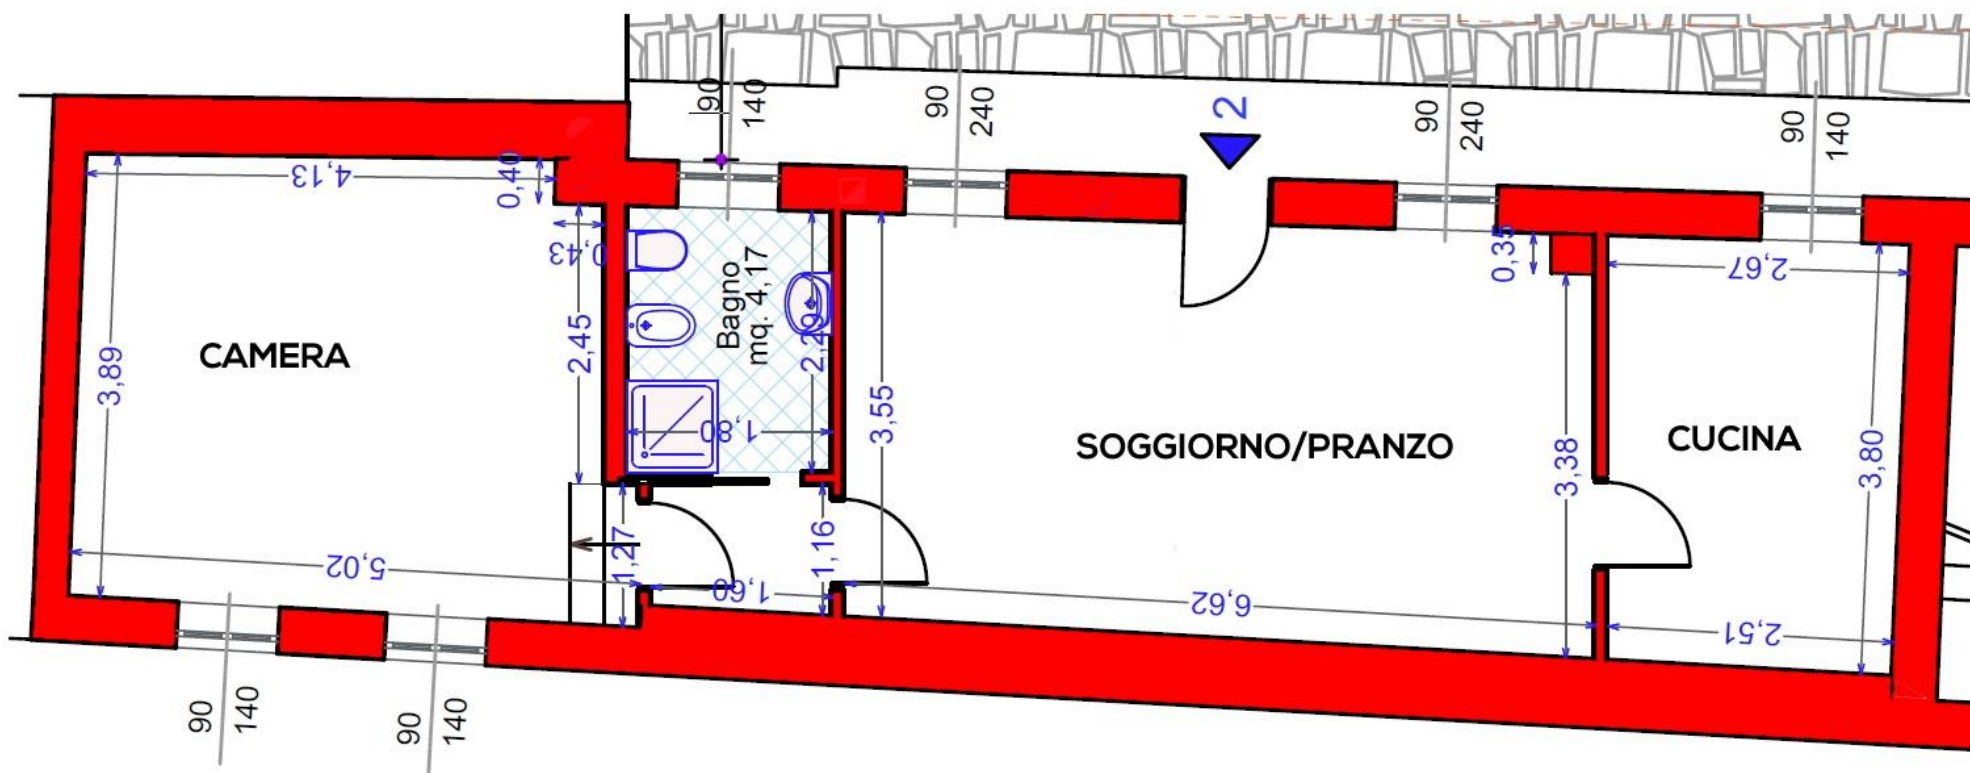

STUDIO  
**SAN  
MARTINO**

*Giacomo Baranzini*  
AGENTE IMMOBILIARE

0332-280.230

Via Cavour 38 - Varese  
info@studiosanmartino.it