


Il presente documento non ha alcun vincolo contrattuale: superfici, misure, nomenclatura dei locali, nonché le ipotesi progettuali sono da intendersi puramente indicative.

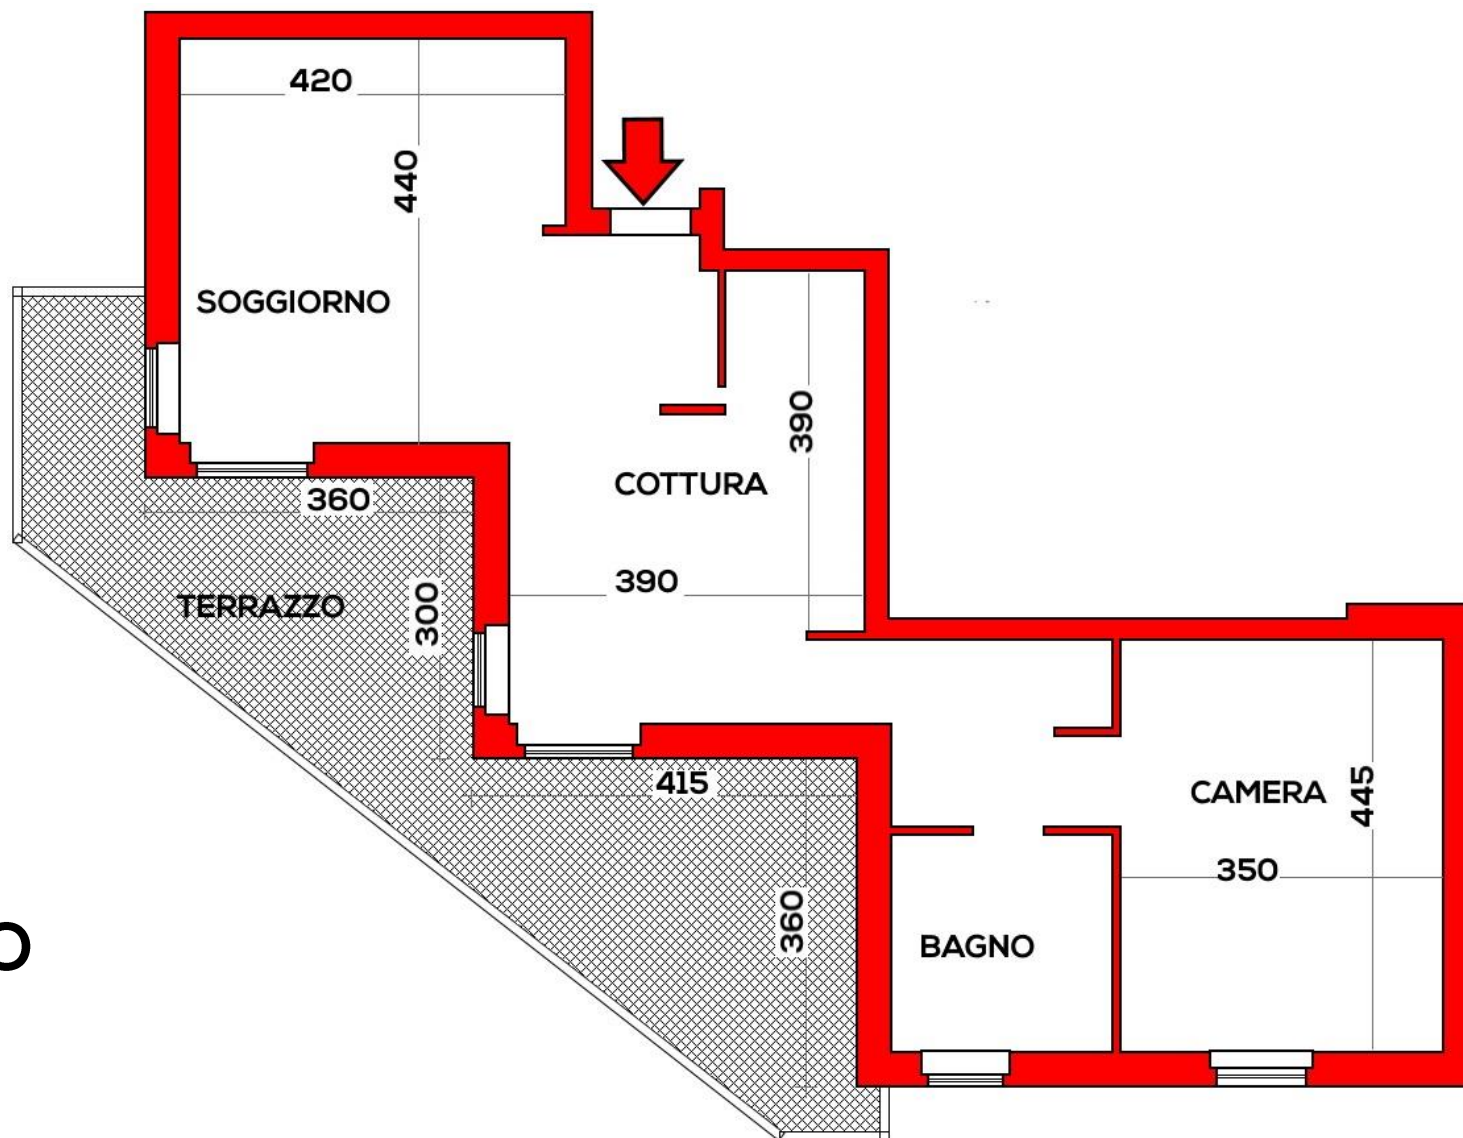

PIANO SECONDO



STUDIO
**SAN
MARTINO**

Giuseppe Baranzini
AGENTE IMMOBILIARE

0332-280.230

Via Cavour 38 - Varese

info@studiosanmartino.it