


Il presente documento non ha alcun vincolo contrattuale: superfici, misure, nomenclatura dei locali, nonché le ipotesi progettuali sono da intendersi puramente indicative.

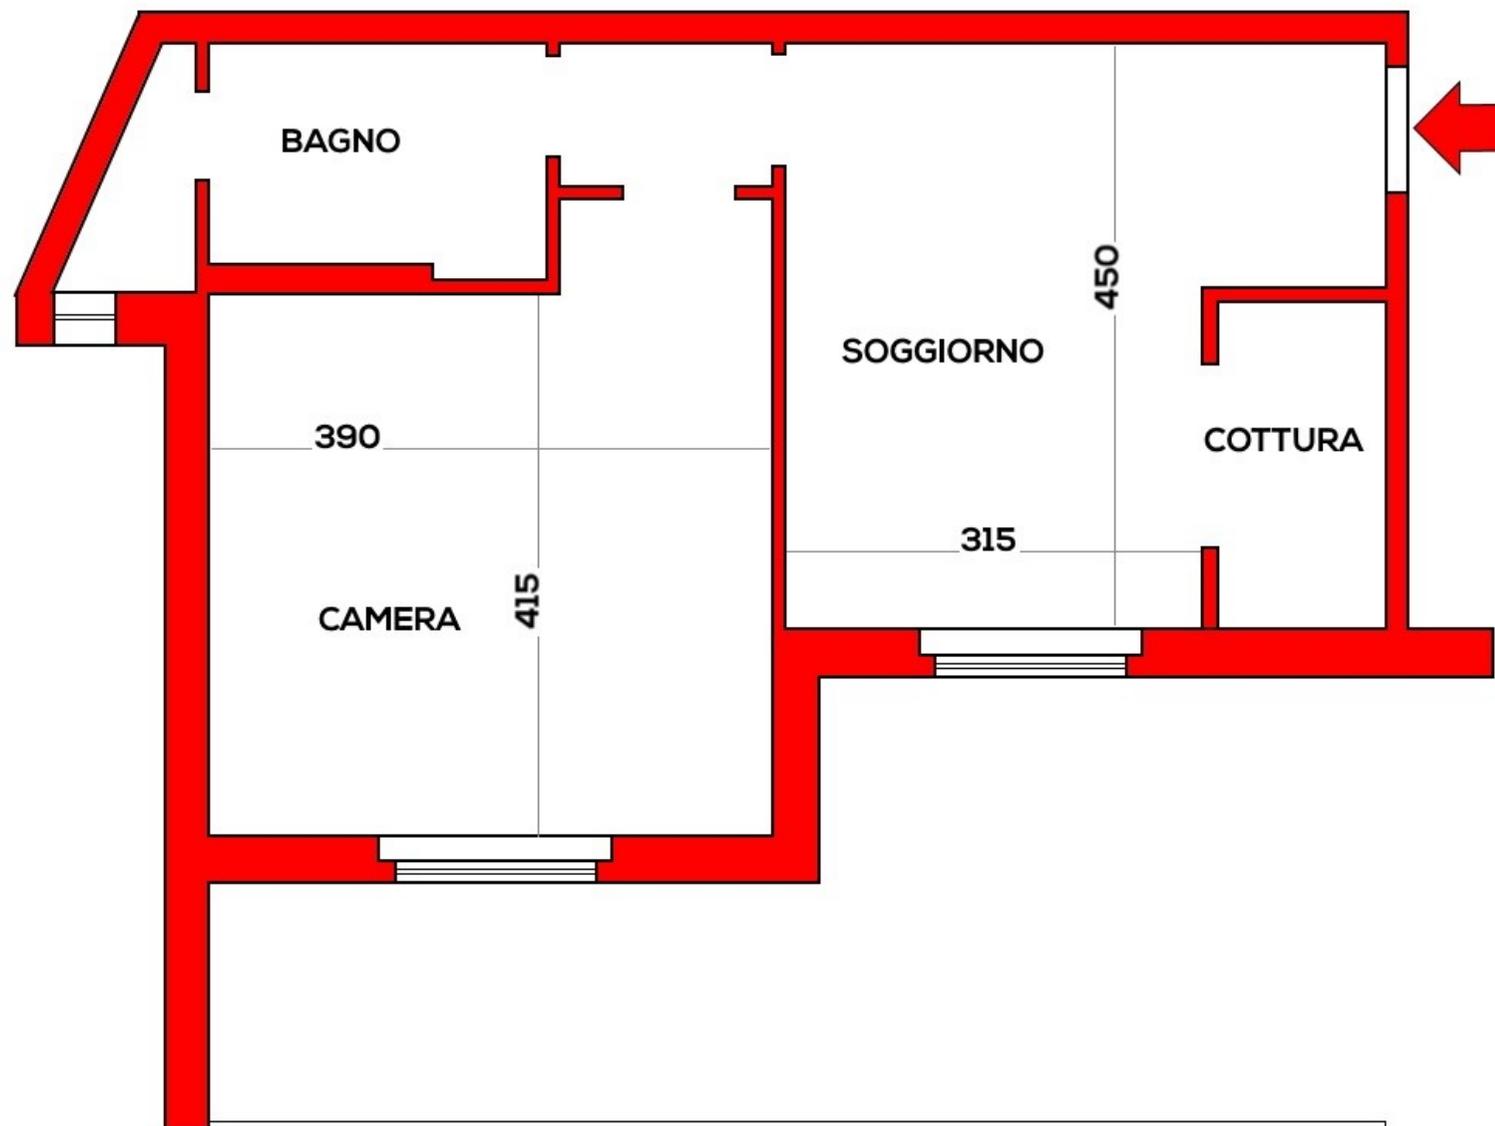

PIANO TERRA



STUDIO
**SAN
MARTINO**

Giacomo Baranzini
AGENTE IMMOBILIARE

0332-280.230

Via Cavour 38 - Varese
info@studiosanmartino.it