


Il presente documento non ha alcun vincolo contrattuale: superfici, misure, nomenclatura dei locali, nonché le ipotesi progettuali sono da intendersi puramente indicative.

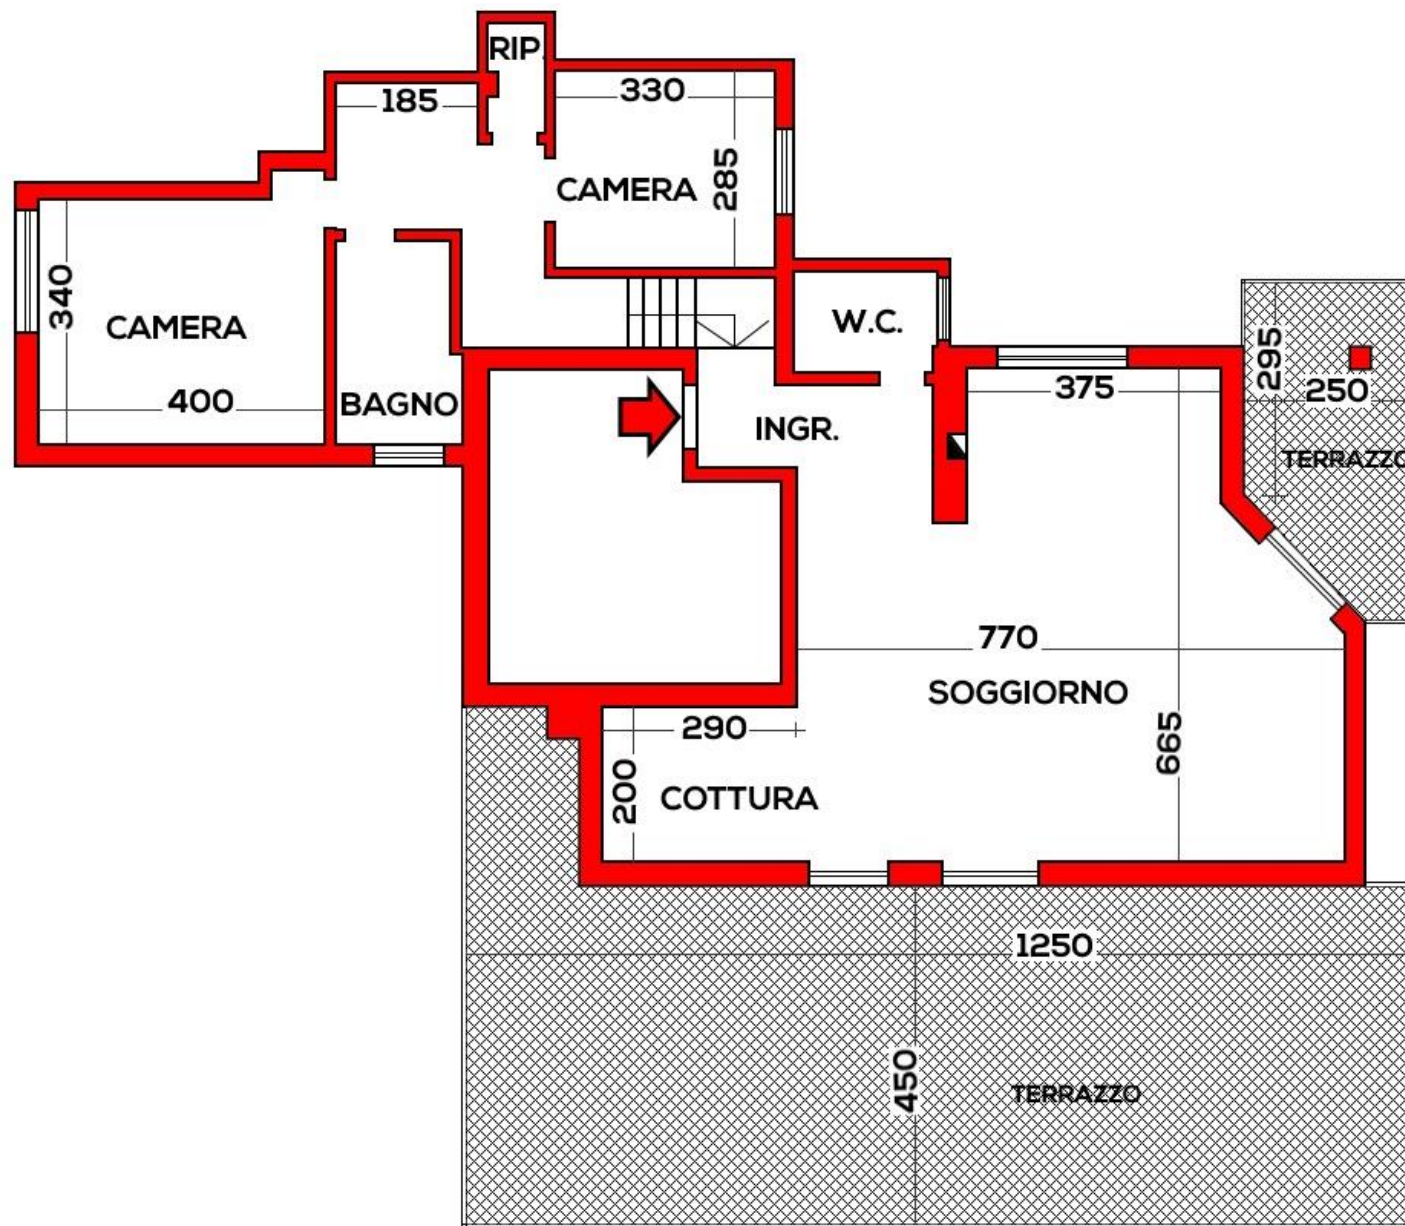

PIANO SECONDO



Via Cavour 38 - Varese
info@studiosanmartino.it

Giacomo Baranzini
AGENTE IMMOBILIARE