


Il presente documento non ha alcun vincolo contrattuale: superfici, misure, nomenclatura dei locali, nonché le ipotesi progettuali sono da intendersi puramente indicative.

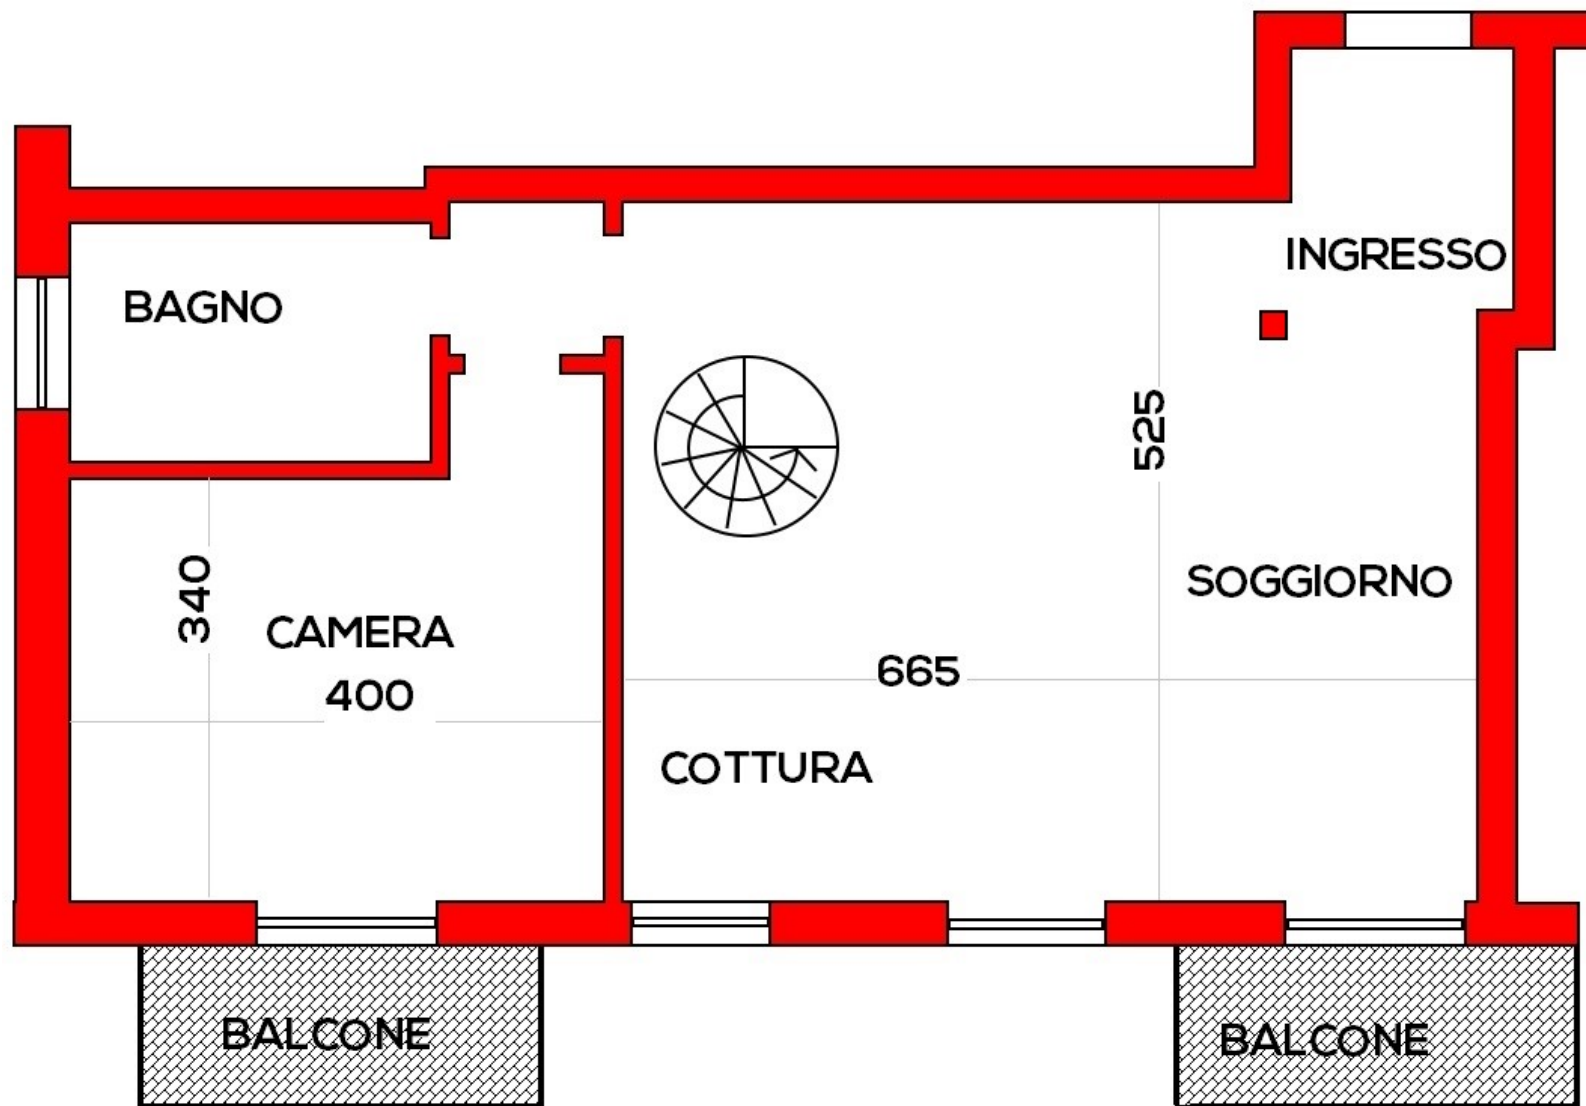


**PIANO PRIMO**



0332-280.230  
Via Cavour 38 - Varese  
info@studiosanmartino.it

Il presente documento non ha alcun vincolo contrattuale: superfici, misure, nomenclatura dei locali, nonché le ipotesi progettuali sono da intendersi puramente indicative.

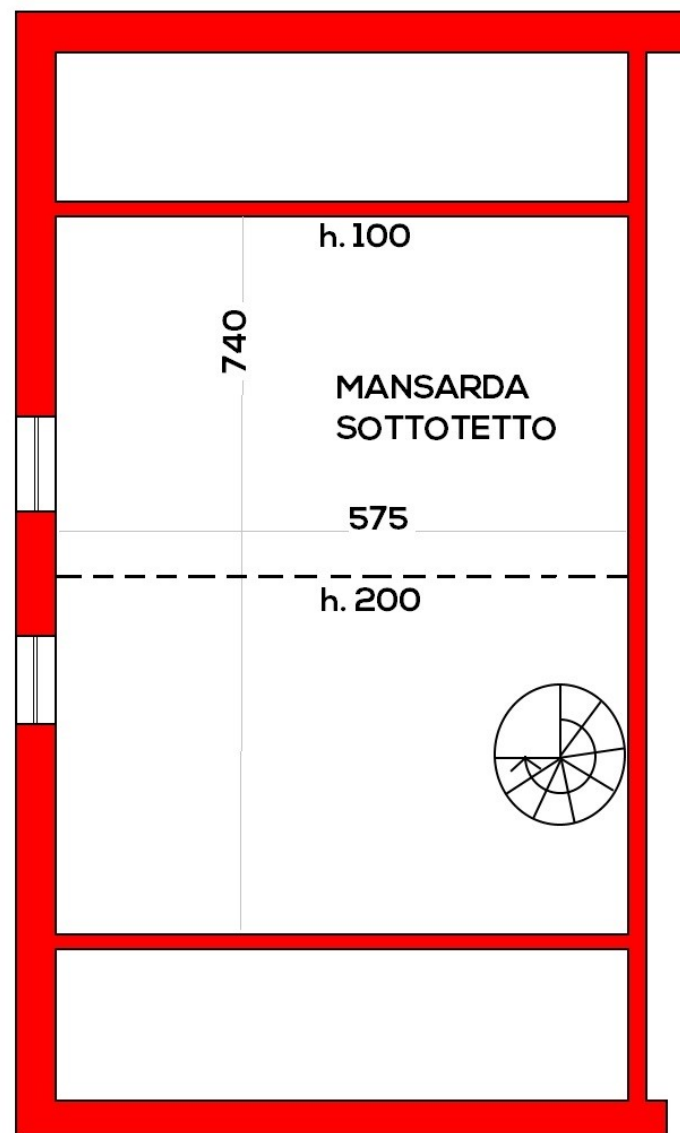

## PIANO MANSARDA



STUDIO

**SAN  
MARTINO**

0332-280.230

Via Cavour 38 - Varese  
info@studiosanmartino.it