


Il presente documento non ha alcun vincolo contrattuale: superfici, misure, nomenclatura dei locali, nonché le ipotesi progettuali sono da intendersi puramente indicative.

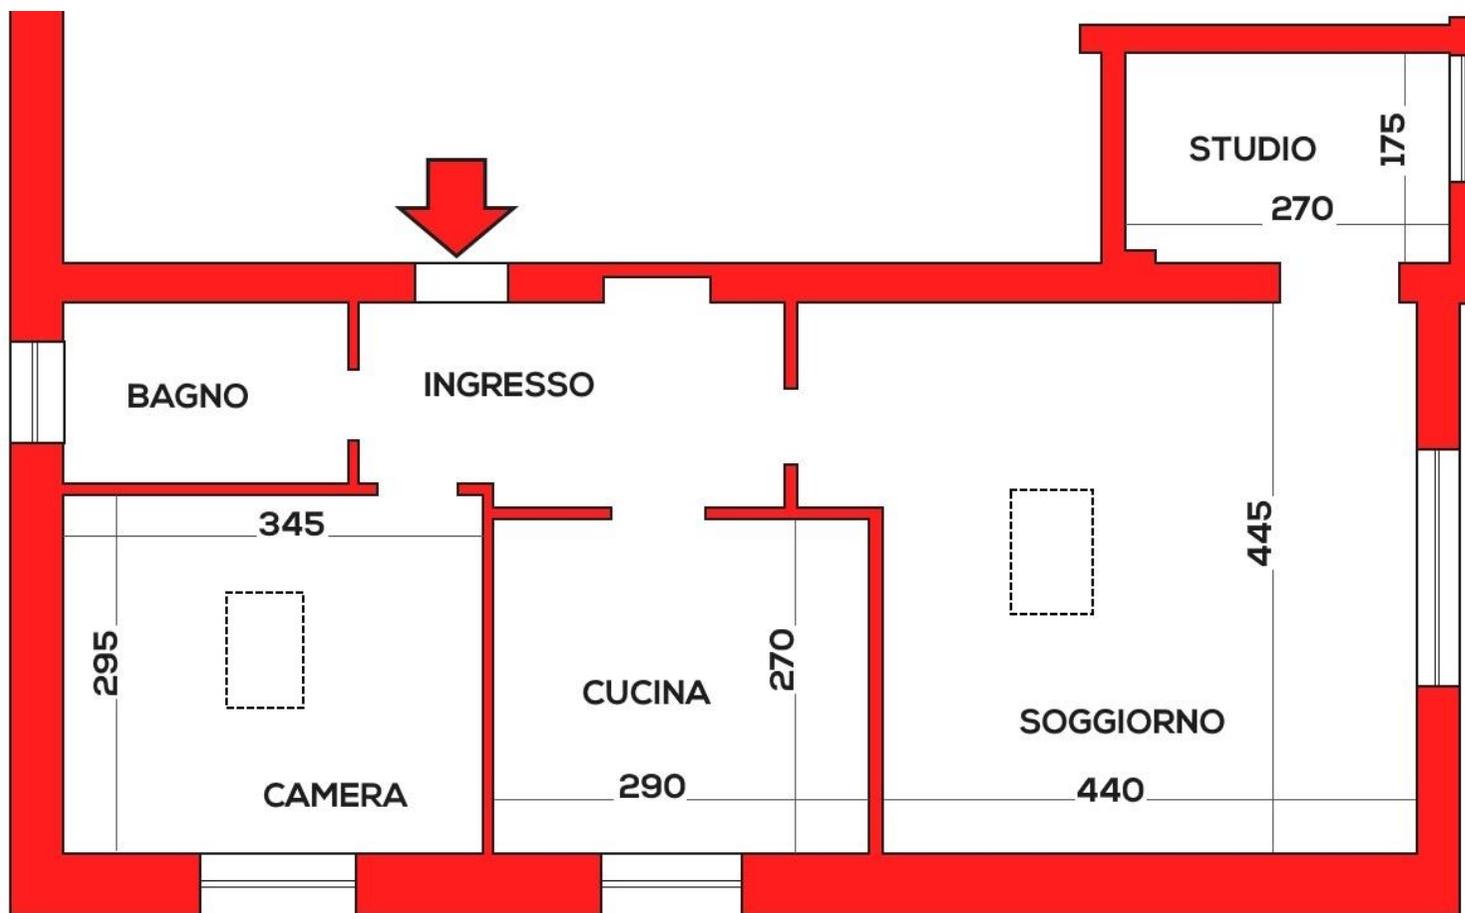

PIANO SECONDO



0332-280.230

Via Cavour 38 - Varese
info@studiosanmartino.it