


Il presente documento non ha alcun vincolo contrattuale: superfici, misure, nomenclatura dei locali, nonché le ipotesi progettuali sono da intendersi puramente indicative.

PIANO TERRENO

stato di fatto

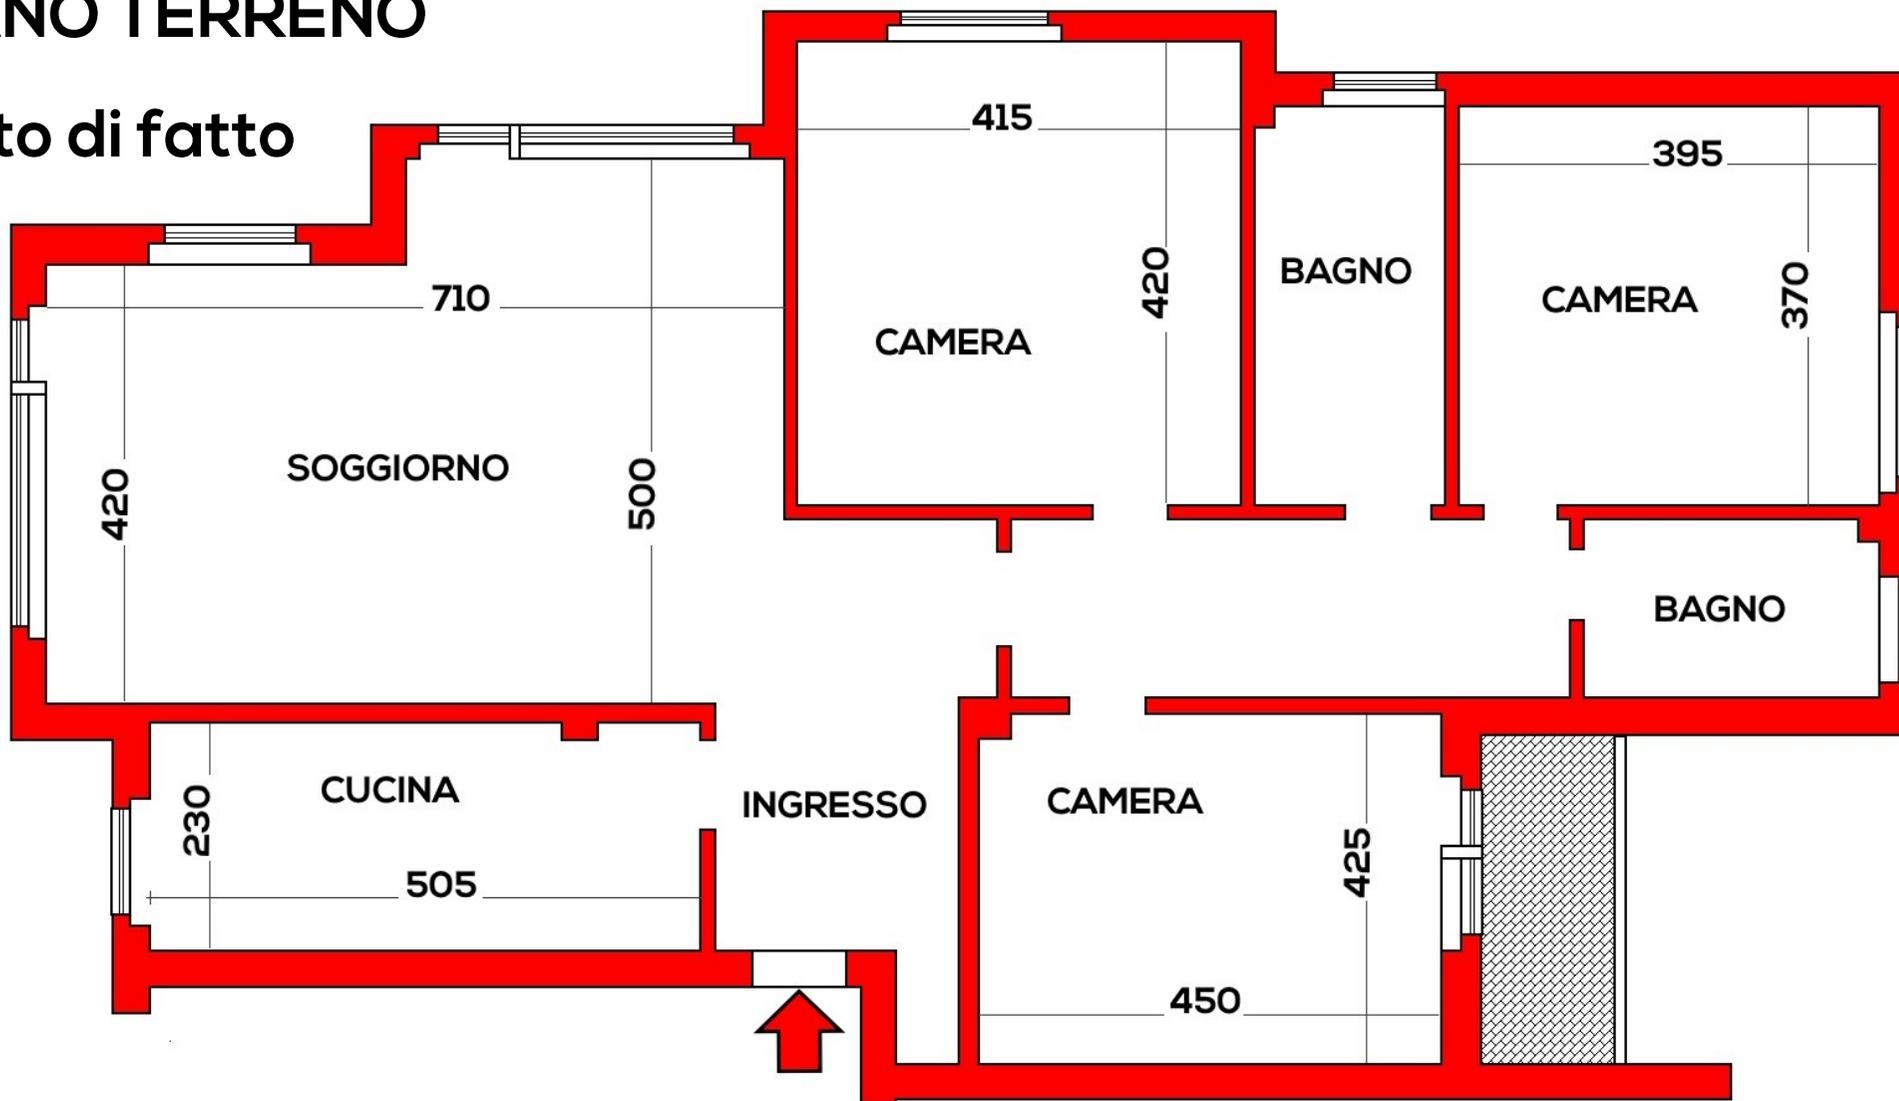

STUDIO
**SAN
MARTINO**

Giacomo Baranzini
AGENTE IMMOBILIARE


0332-280.230

Via Cavour 38 - Varese

info@studiosanmartino.it

Il presente documento non ha alcun vincolo contrattuale: superfici, misure, nomenclatura dei locali, nonché le ipotesi progettuali sono da intendersi puramente indicative.

Ipotesi Progetto

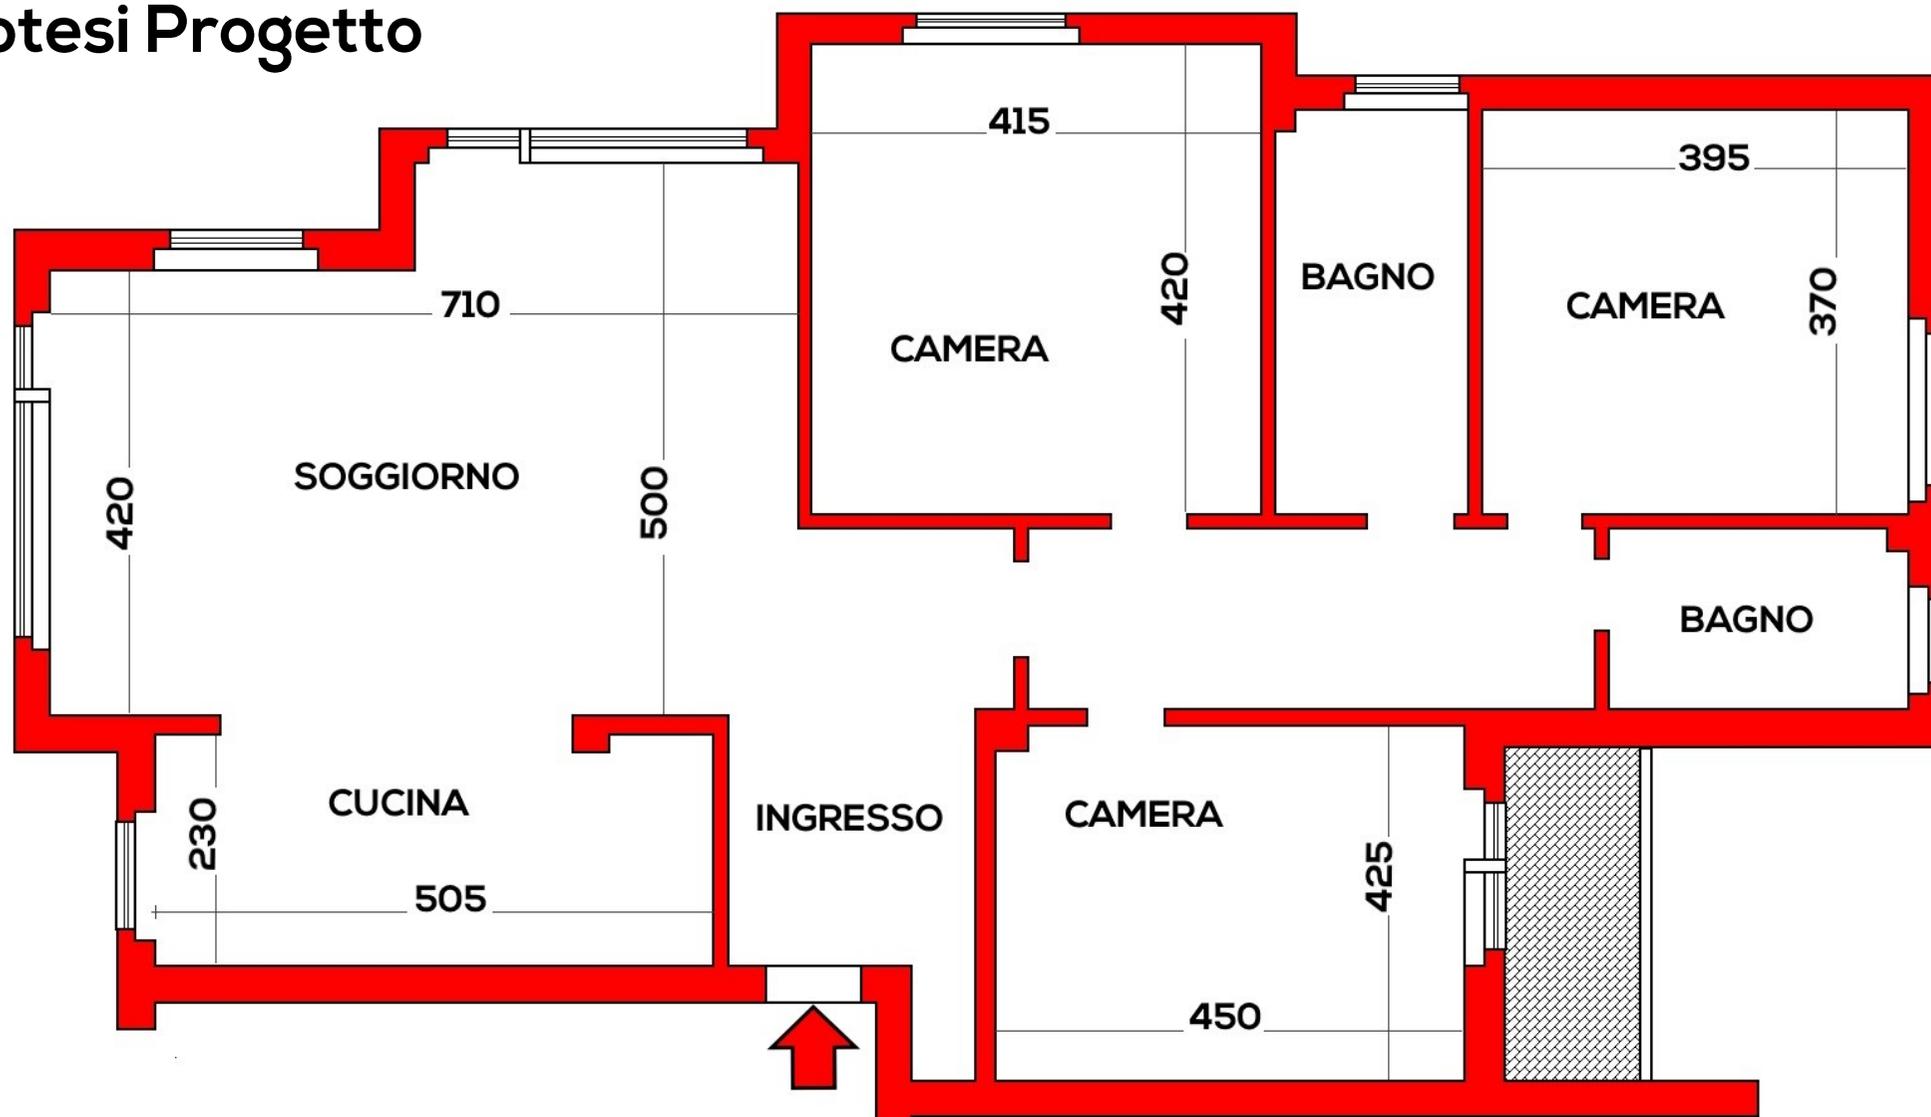

STUDIO
**SAN
MARTINO**

Giacomo Baranzini
AGENTE IMMOBILIARE

0332-280.230

Via Cavour 38 - Varese
info@studiosanmartino.it