

**Agenzia del Territorio**  
**CATASTO FABBRICATI**  
Ufficio provinciale di  
Firenze

Dichiarazione protocollo n. 000163491 del 14/05/2002  
Planimetria di u.i.u. in Comune di Bagno A Ripoli  
Via Ubaldino Peruzzi civ. 158


Identificativi Catastali:  
Sezione:  
Foglio: 45  
Particella: 44  
Subalterno: 520

Compilata da:  
Salvini Michele  
Iscritto all'albo:  
Geometri  
Prov. Firenze N. 1496


Scheda n.1  
Scala 1: 200

Ultima planimetria in tutti


**PIANO QUARTO**

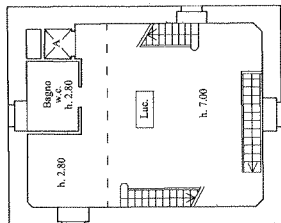


**SOPPALCO**  
(tra i piani quarto e quinto)

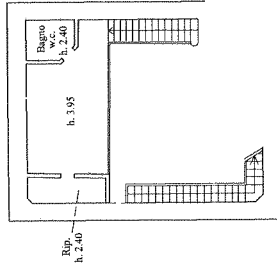


**PIANO TERZO**

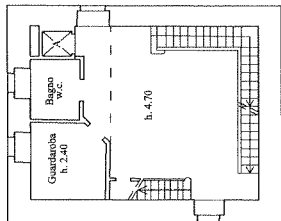


**SOPPALCO**  
(tra i piani terzo e quarto)

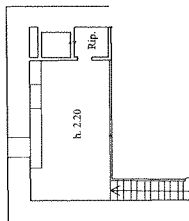

**PIANO SECONDO**

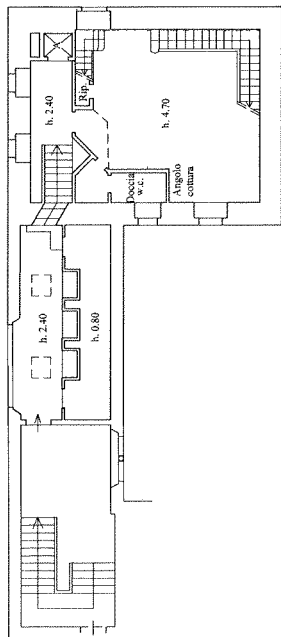

**SOPPALCO**  
(tra i piani secondo e terzo)

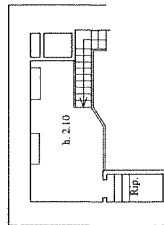

**TERRAZZA**

